




საქართველოს იუსტიციის სამინისტრო  
საჯარო რეგისტრის ეროვნული სააგენტო  
საკადასტრო ბეჭედი

მიწის ნაკვეთის საკადასტრო კოდი:  
ბანცხალების რეგისტრაციის ნომერი:  
მიწის ნაკვეთის ფართობი:  
ღანოვნულება


04 01 07 601  
882012339104  
3182 კვ.მ.  
არასასოფლო-სამეურნეო

მომზადების თარიღი:

16.07.12

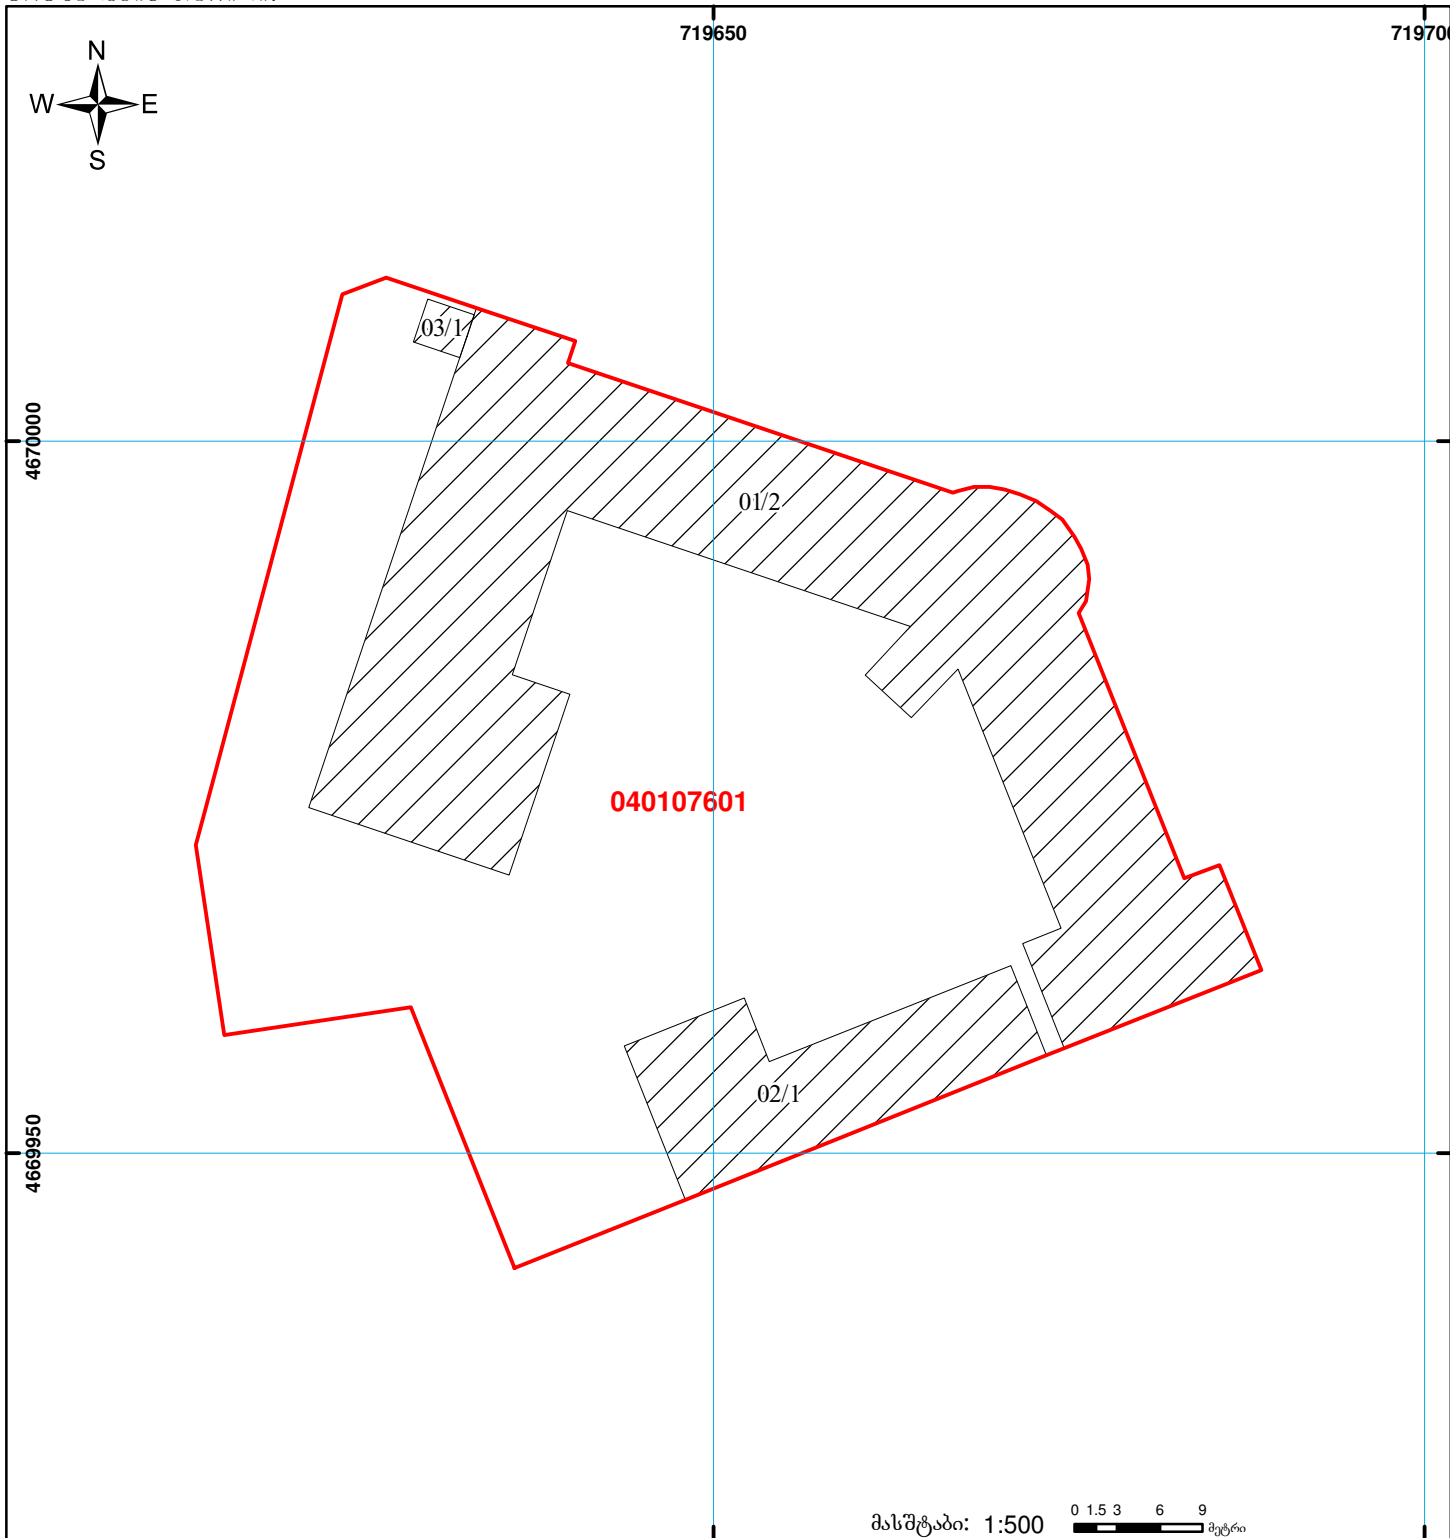

მასშტაბი: 1:500

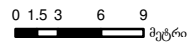

შენიშვნა-ნაგებობა,  
პირობითი ნომერი/სართულიანობა



ვალდებულება



საზობრივი ნაგებობა



მიწის ნაკვეთის საკადასტრო საზღვარი



მუხნებარე ნაგებობა



UTM (საერთაშორისო)  
სისტემის კოორდ.