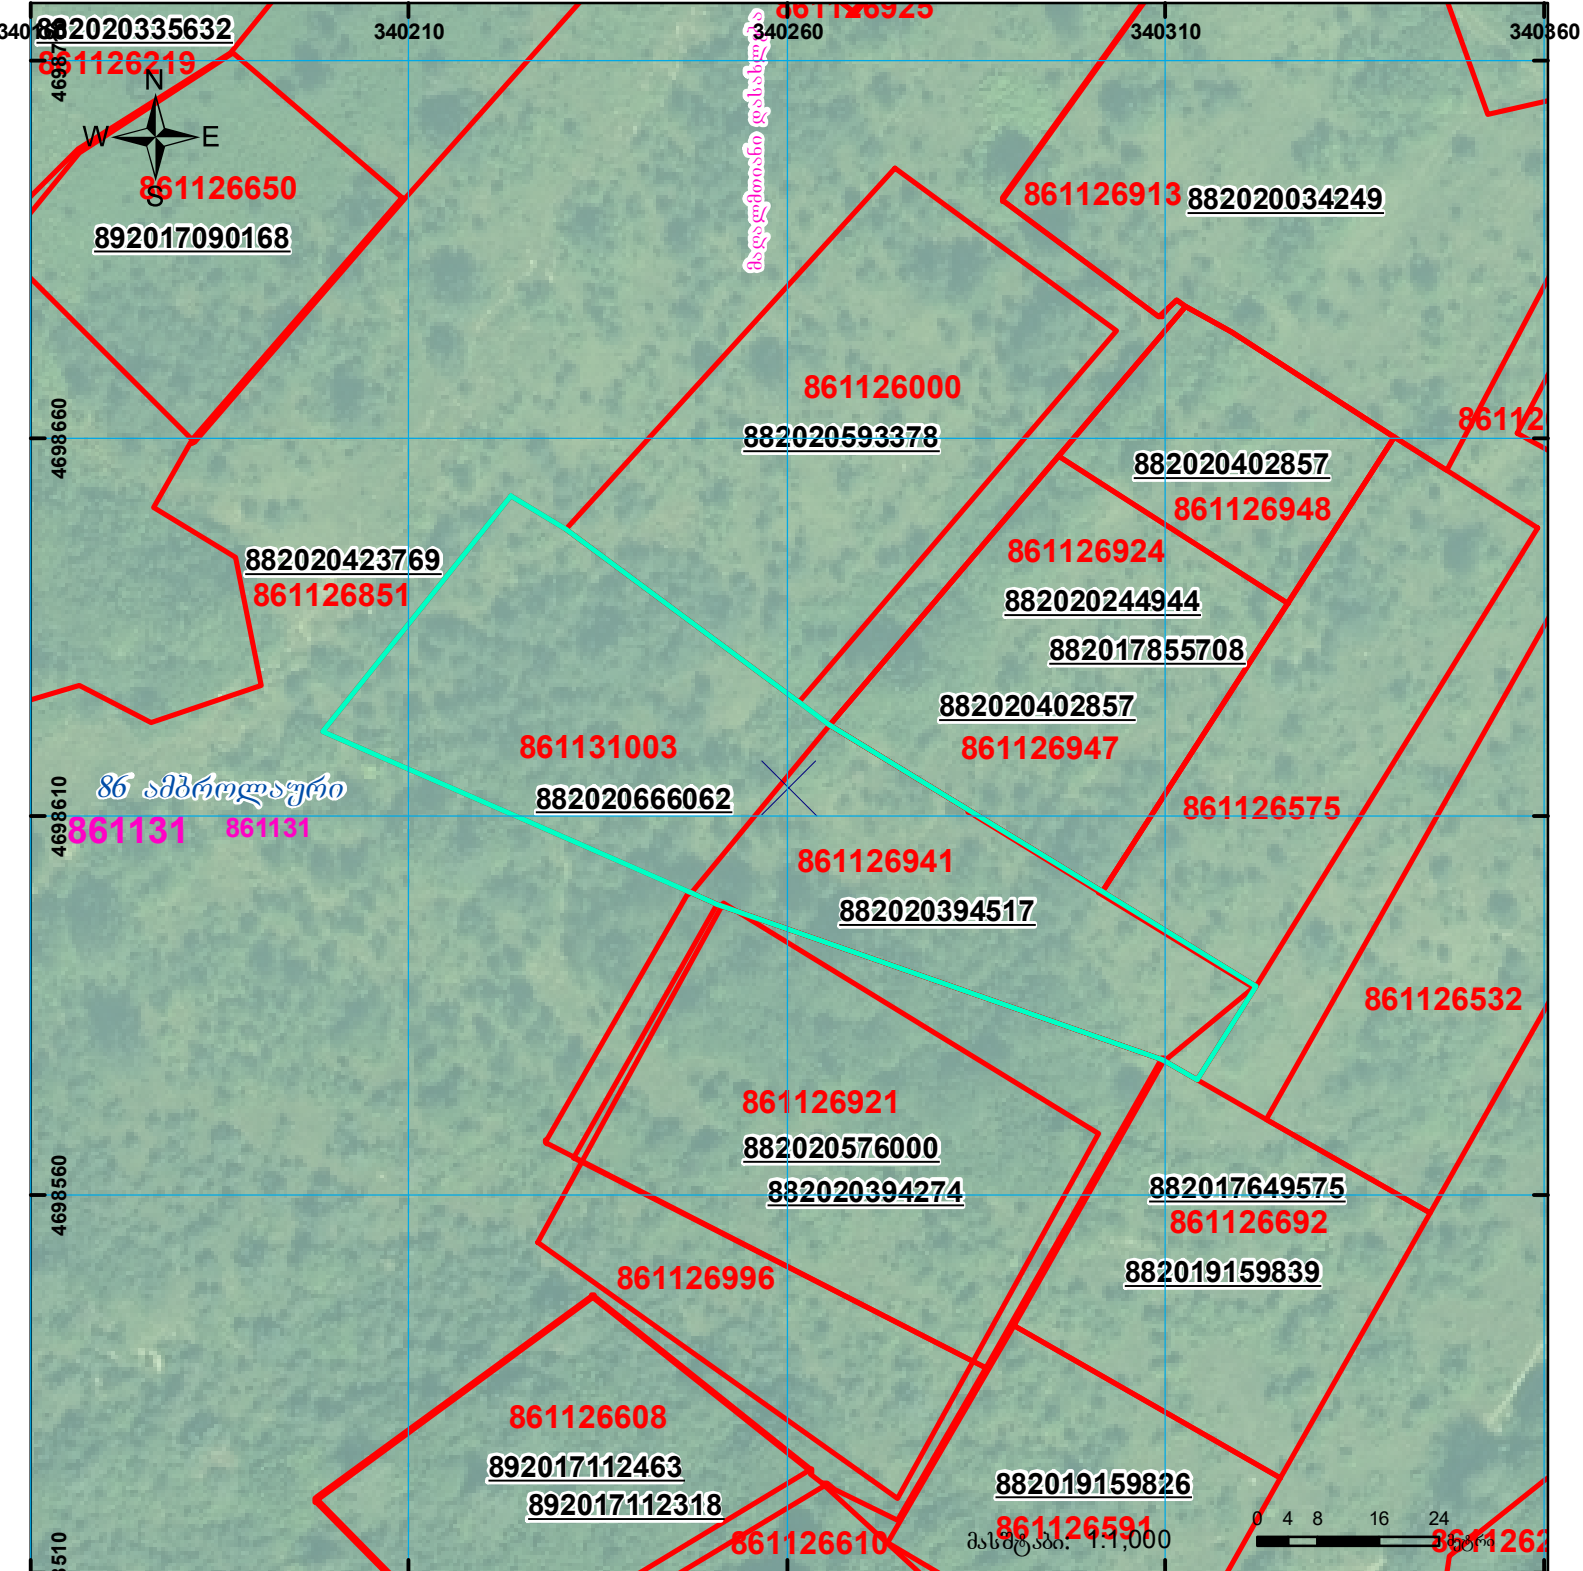
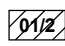

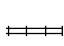




ზედღება რეგისტრირებულ მონაცემთან- 861126851

მიწის ნაკვეთის საკადასტრო კოდი: 86 11 31 003
 ბანცხალების რეგისტრაციის ნომერი: 882020666062
 მიწის ნაკვეთის ფართობი: 3221 კვ.მ.
 დანიშნულება:

მოზაიკის თარიღი: 20.09.20



	შენიშნა-ნაგებობა, პირობითი ნომერი/სართულიანობა		ვალდებულება		საზოგადოებრივი ნაგებობა
	მიწის ნაკვეთის საკადასტრო საზღვარი		შენიშნა-ნაგებობა		

0 4 8 16 24 მეტრი
 00°0' UTM (საერთაშორისო) სისტემის კოორდ.