




ბლოკის გეგმა




საჯარო რეესტრის ეროვნული
სააგენტო

ბლოკის საკადასტრო კოდი: **52.10.35.116**

მომზადების თარიღი: **15/04/2018**

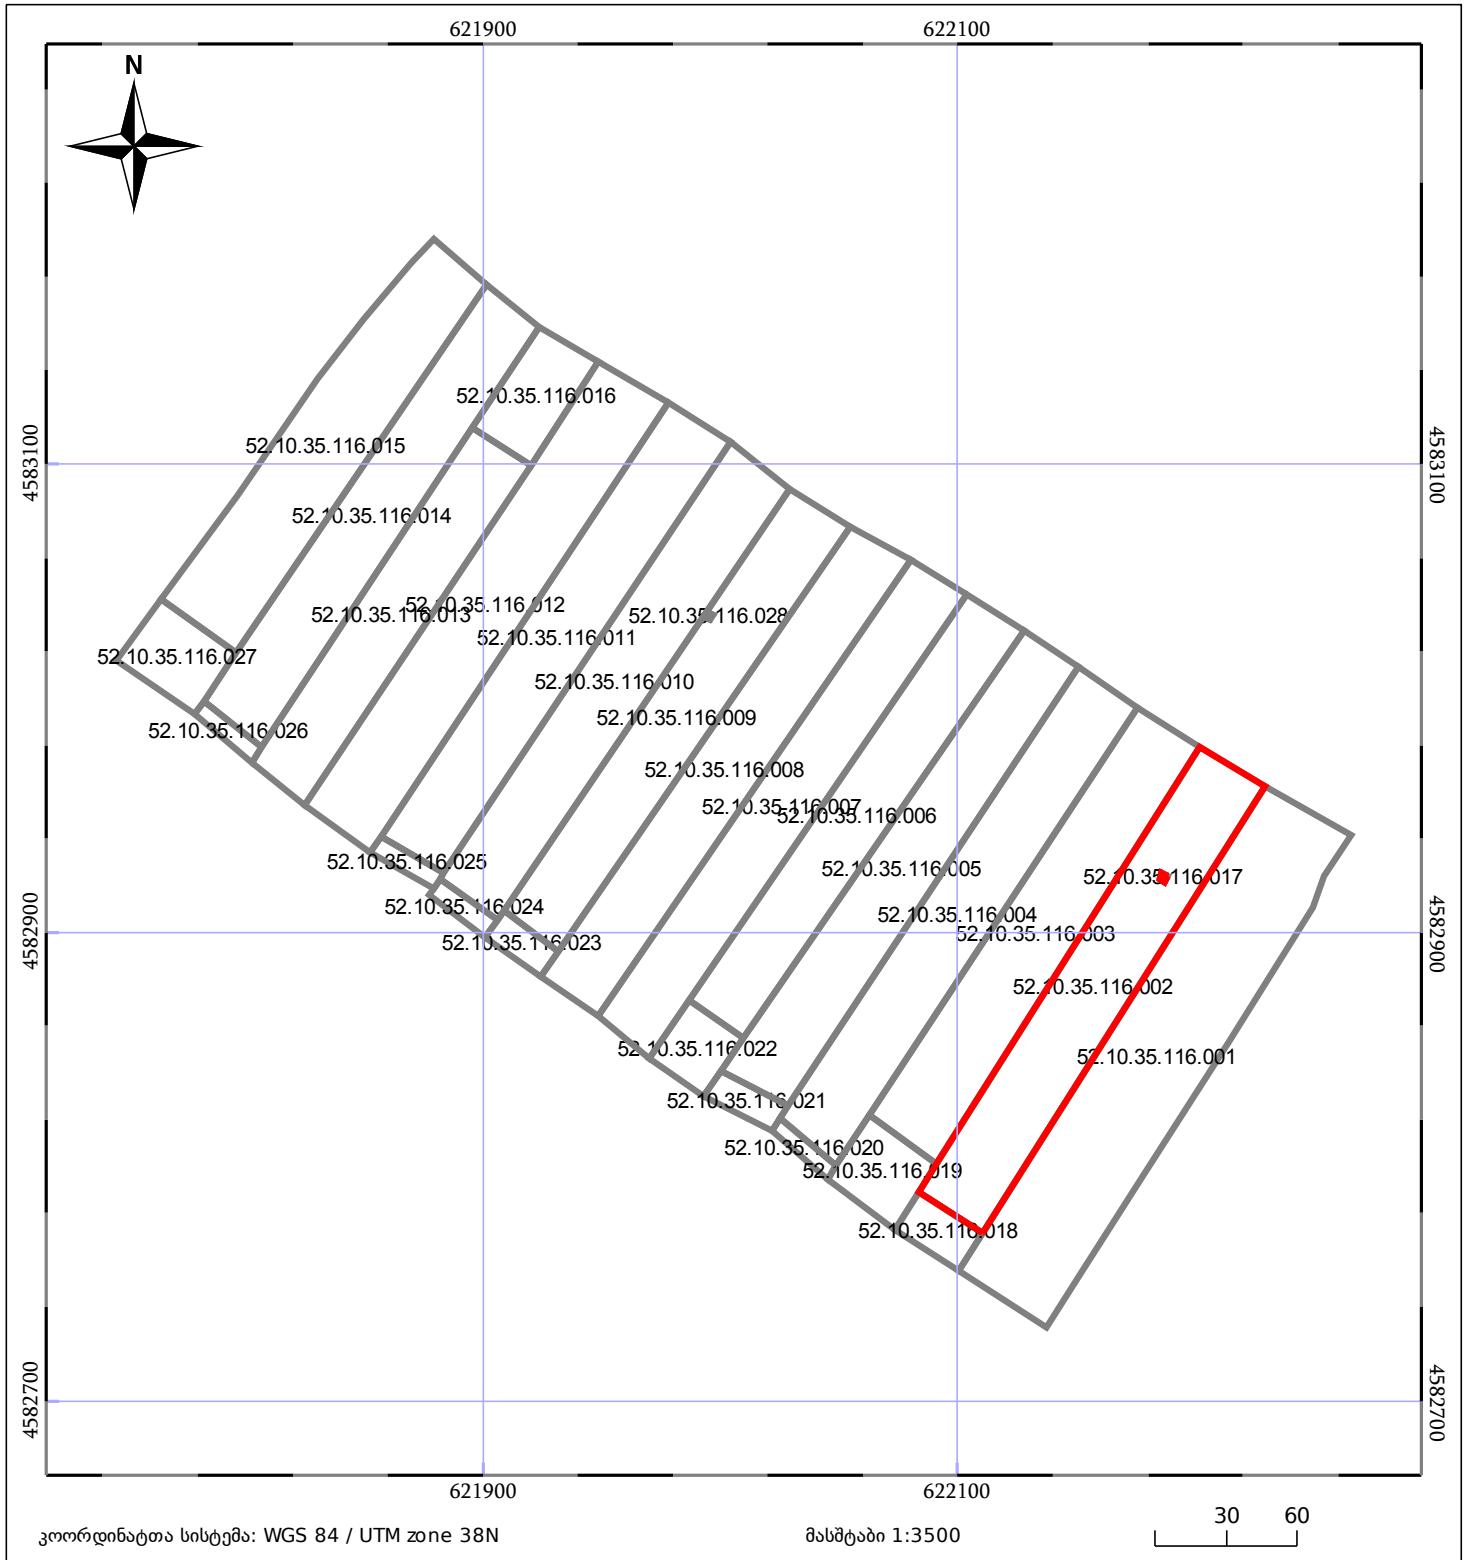განცხადების ნომერი: **892018233043**

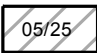

	ნაკვეთის საკადასტრო საზღვარი		ბლოკის საკადასტრო ფენა
	შენიშვნა/ნაგებობა		