




# საკადასტრო გეგმა

საჯარო რეესტრის ეროვნული  
სააგენტო

საკადასტრო კოდი: **73.11.25.294**  
განცხადების ნომერი: **882020624386**  
მომზადების თარიღი: **15/01/2021**

ნაკვეთის დანიშნულება: **სასოფლო-სამეურნეო**  
ფართობი: **2500 კვ.მ (WGS 84 / UTM zone 38N)**

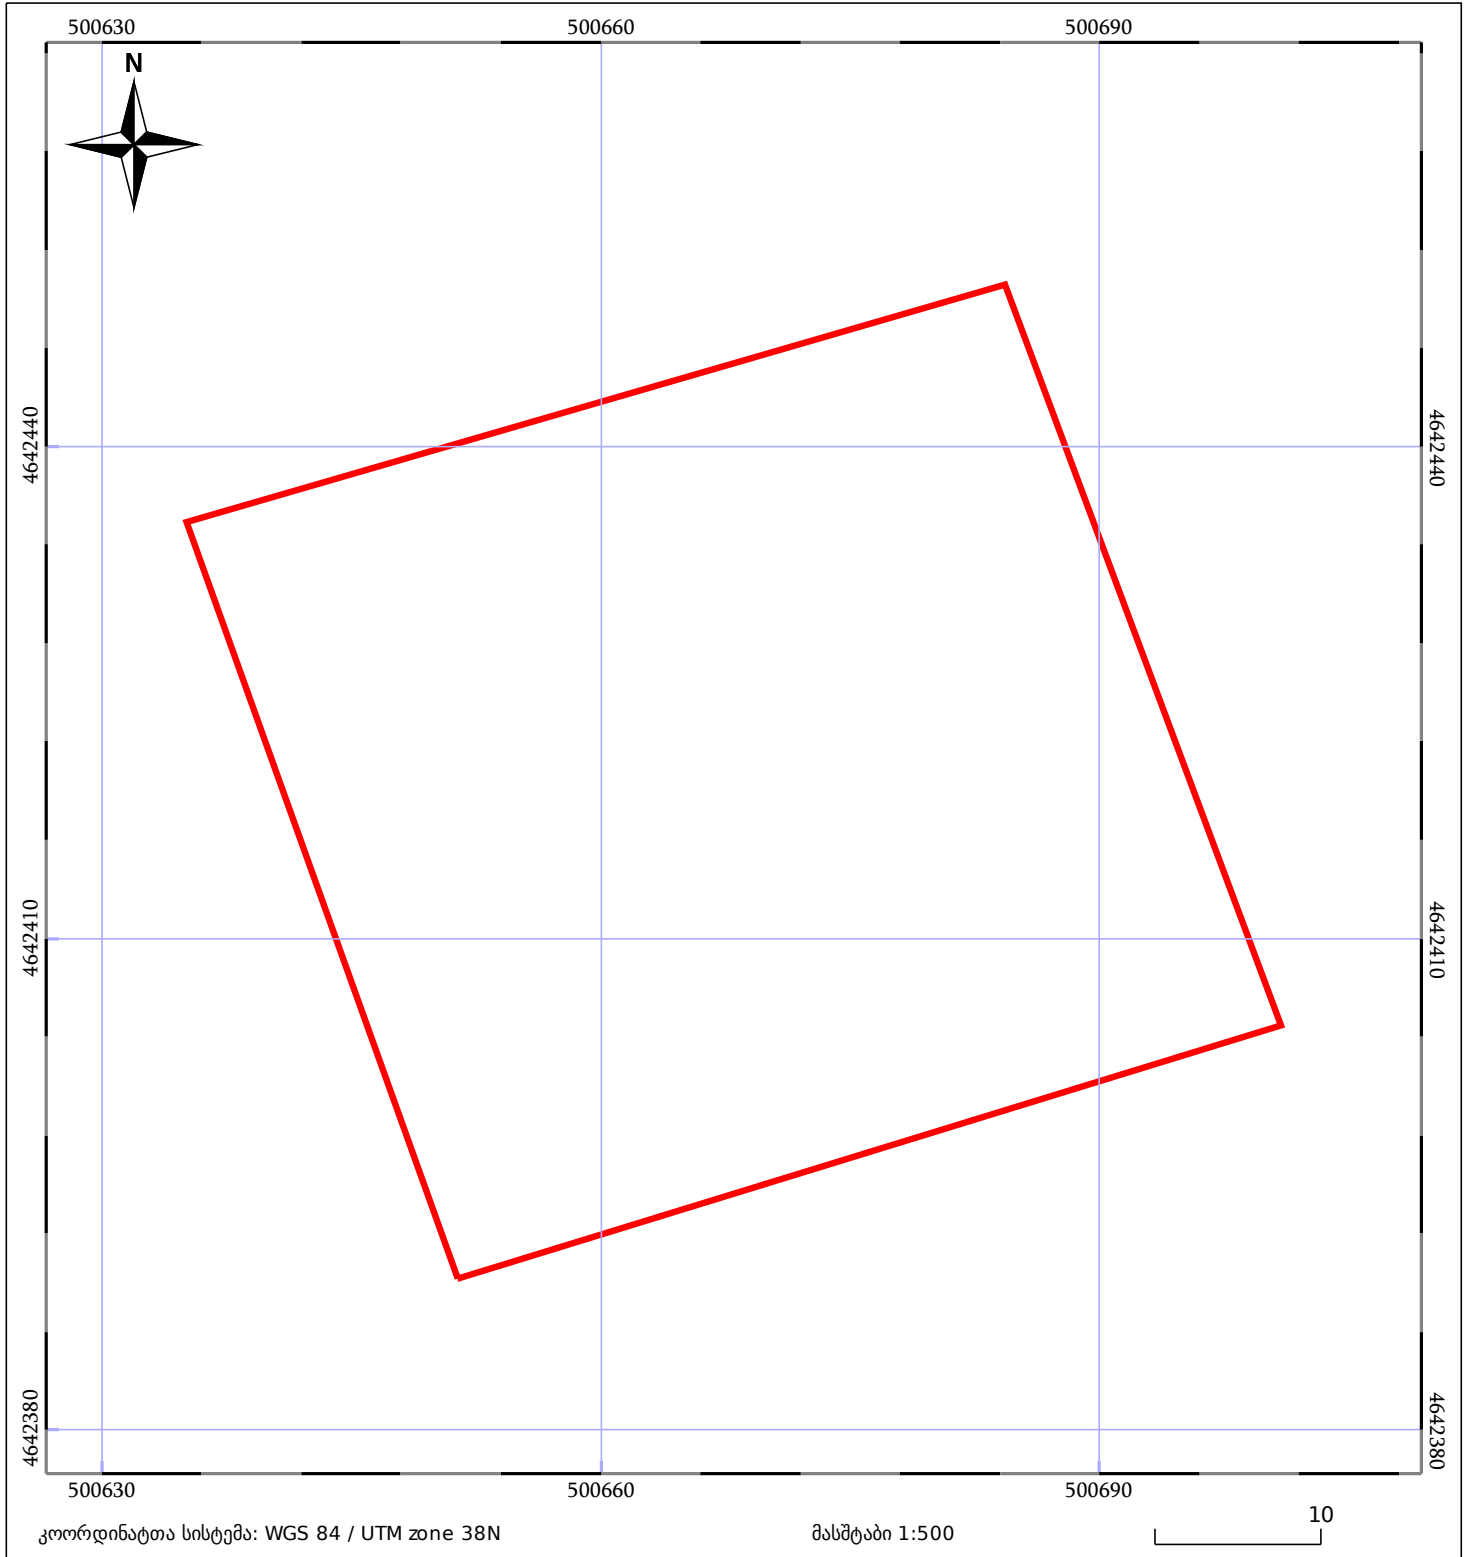

05/25 მშენებარე ნაკვეთობა	05/25 მენობა/ნაკვეთობა	ტყის ფონდი
ნაკვეთის საკადასტრო საზღვარი	ხაზობრივი ნაკვეთობა	ვალდებულება