



საკადასტრო აბეზგითი/აზომგითი ნახაზი არ შემსაბამება №388-ე  
დადგენილებით განსაზღვრულ მოთხოვნებს


**აზომგითი ნახაზი და ელ ვერსია განსხვავდება სერვიტუტის ფართობით  
ნაკვეთი იდენტიფიკაცია  
ემატება სერვიტუტი  
უძმდება უძნობება**

მიწის ნაკვეთის საკადასტრო კოდი:  
განცხადების რეგისტრაციის ნომერი:  
მიწის ნაკვეთის ფართობი:

01.11.03.004.009  
882022424710  
2471 კვ.მ.

მომზადების თარიღი

14.06.22

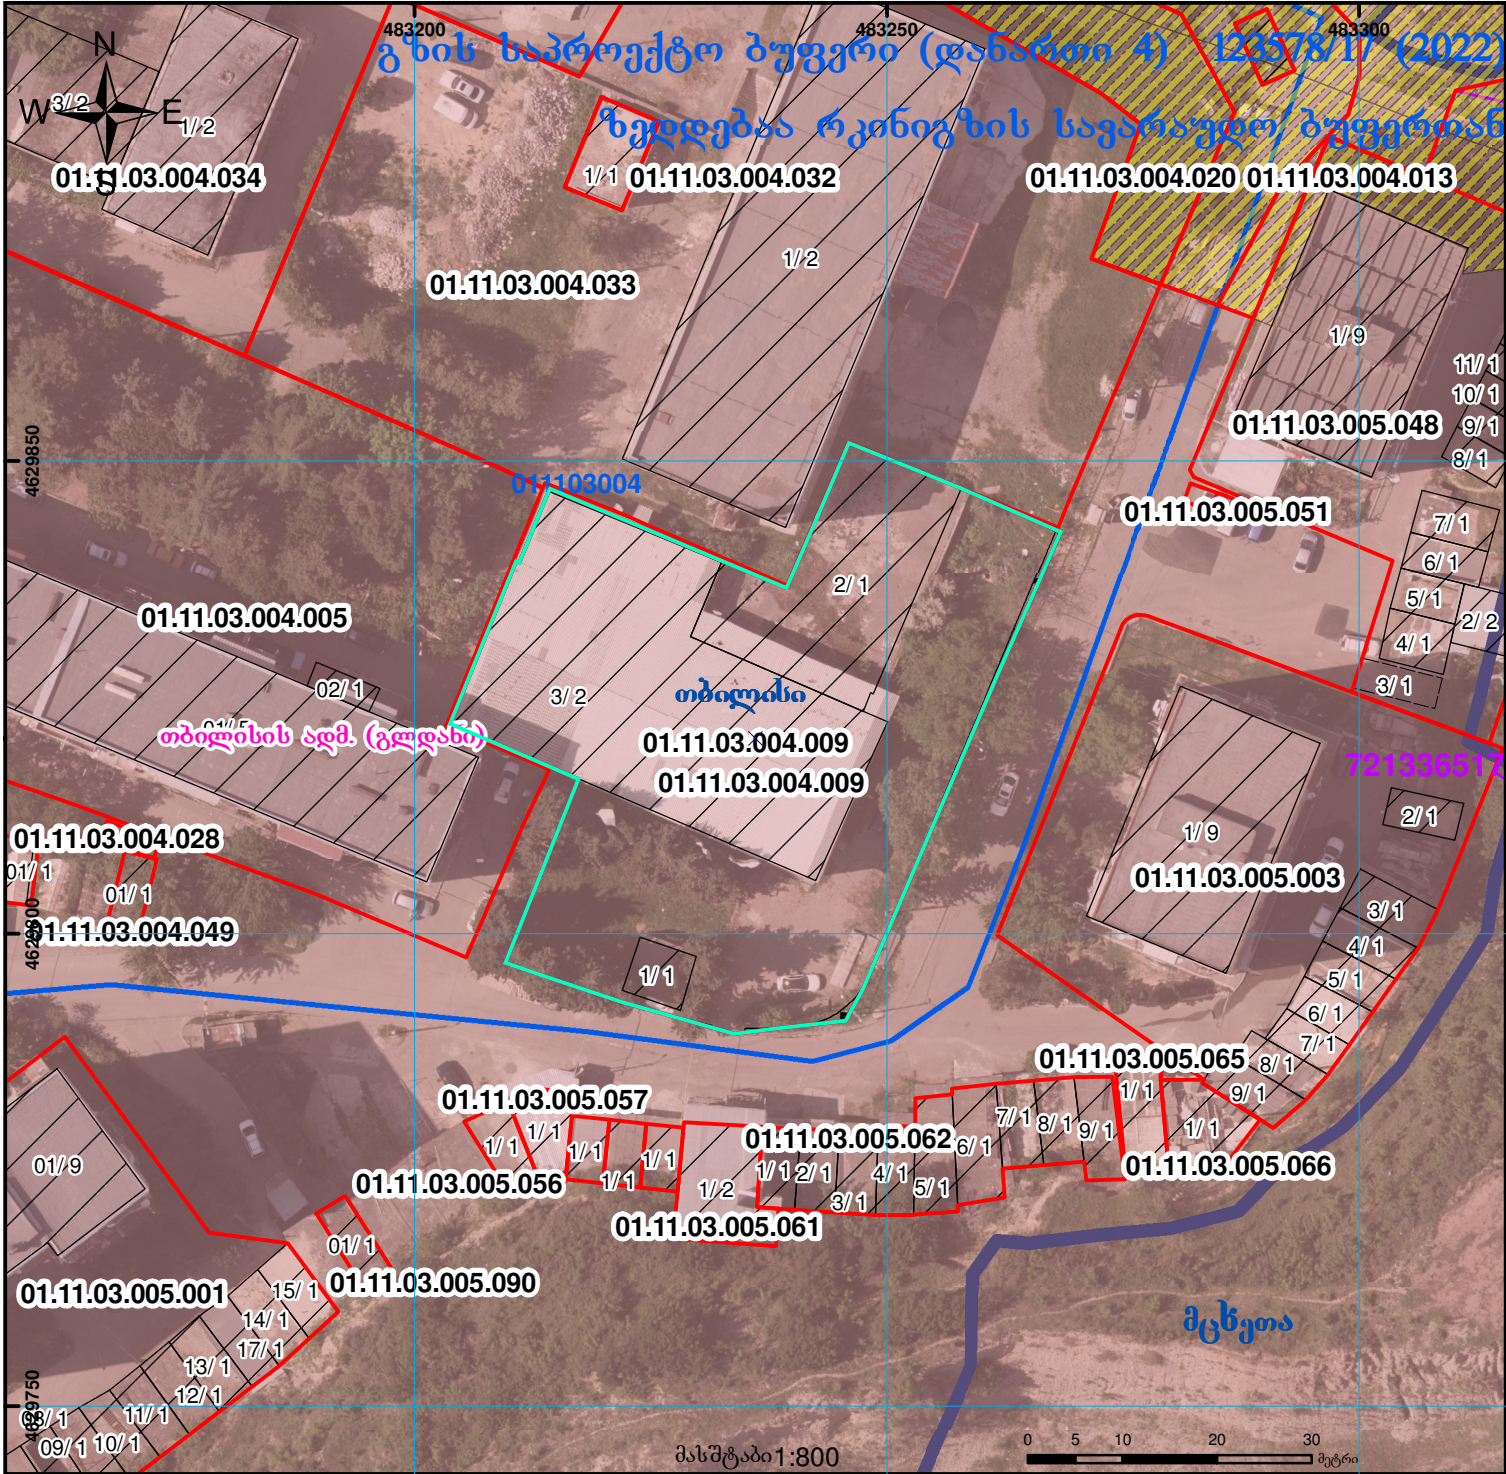

	შენიშნა-ნაკვეთობა, პირობითი ნომერი/სართულიანობა		ვალდებულება		საზოგადოებრივი ნაკვეთობა		UTM (საერთაშორისო) სისტემის კოორდ.
	მიწის ნაკვეთის საკადასტრო საზღვარი		მშენებარე ნაკვეთობა		მიწისქვეშა ნაკვეთობა		