



საკადასტრო გეგმა

საჯარო რეესტრის ეროვნული
სააგენტო

საკადასტრო კოდი: 73.05.36.342

ნაკვეთის დანიშნულება:


სასოფლო-სამეურნეო

განცხადების ნომერი: 882020087353

ფართობი:

1200 კვ.მ (WGS 84 / UTM zone 38N)

მომზადების თარიღი: 26/03/2020

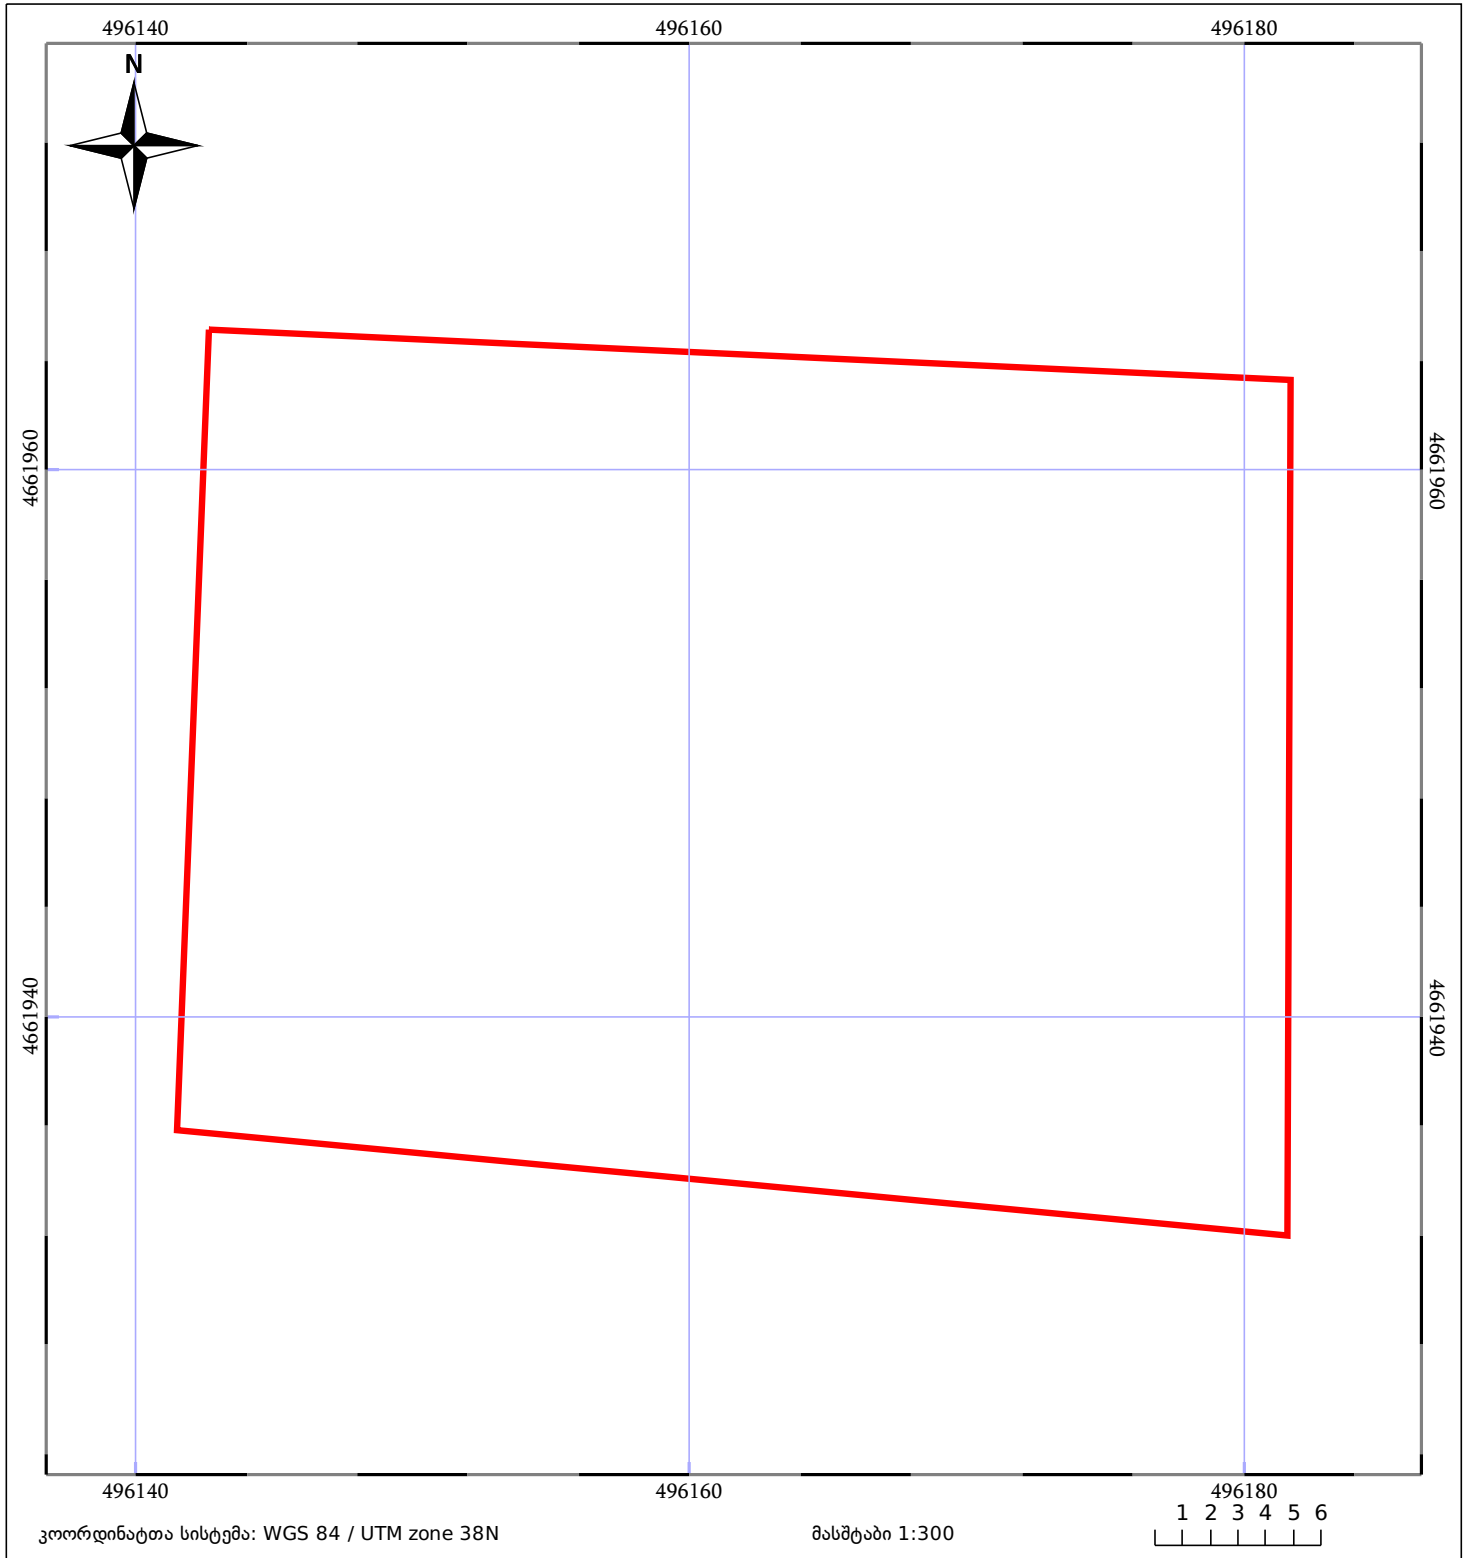

05/25 მშენებარე ნაკებობა	ნაკვეთის საკადასტრო საზღვარი	05/25 შენობა/ნაკებობა
ხაზობრივი ნაკებობა	ტყის ფონდი	ვალდებულება