




საქართველოს
ეროვნული სააგენტო

საქართველოს იუსტიციის სამინისტრო
საჯარო რემესტრის ეროვნული სააგენტო

საკადასტრო გეგმა

მიწის ნაკვეთის საკადასტრო კოდი: 01.18.01.002.001
განცხადების რემესტრაციის ნომერი 882011574112
მიწის ნაკვეთის ფართობი: 9882 კვ.მ.
დანიშნულება: არასასოფლო-სამეურნეო
მოზაიკის თარიღი 28.11.11

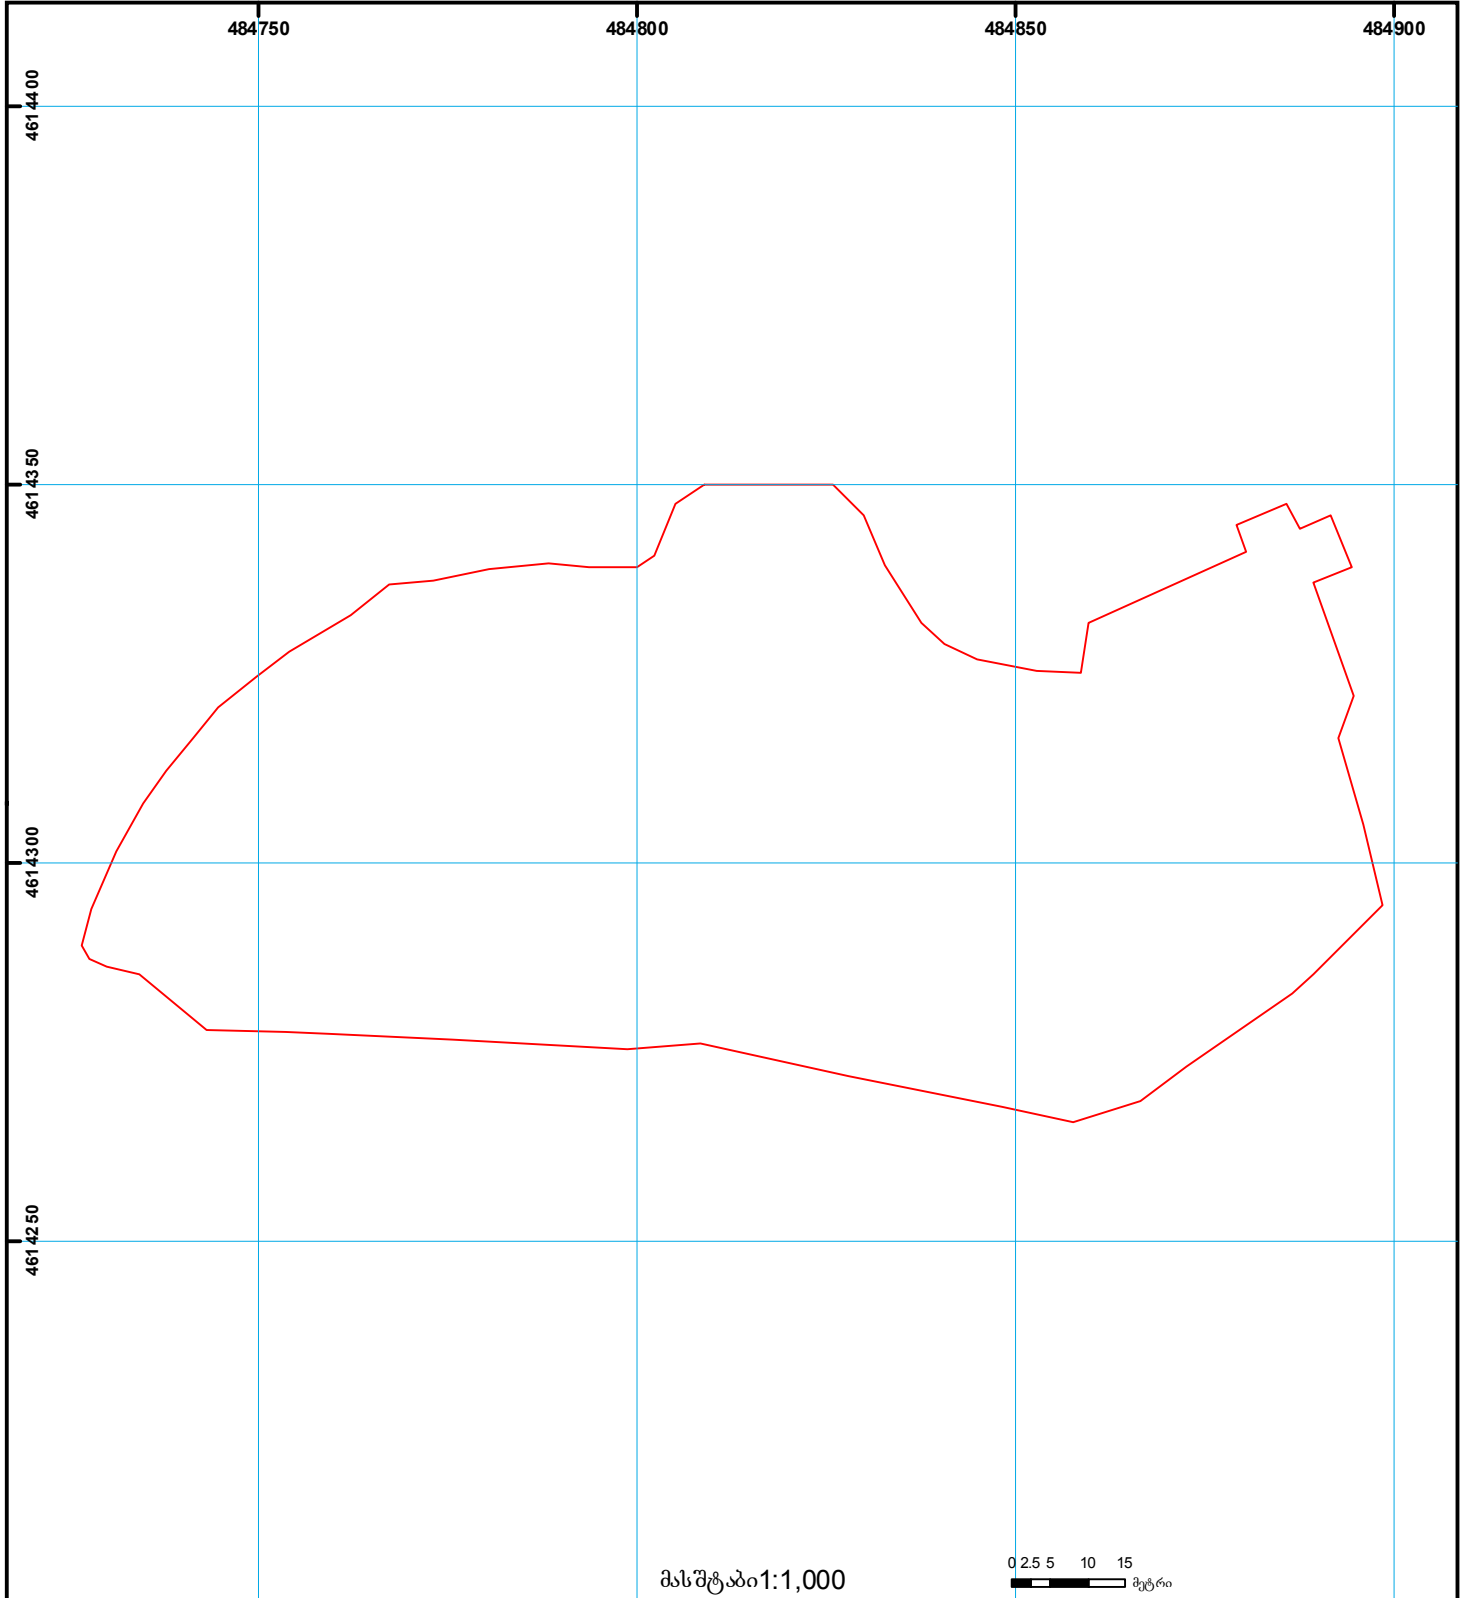

	შენიშვნა-ნაგებობა, პირობითი ნომერი/სართულიანობა		კალდებულება		საზოგადოებრივი ნაგებობა
	მიწის ნაკვეთის საკადასტრო საზღვარი		მშენებარე ნაგებობა		მიწისქვეშა ნაგებობა

00.00
(საერთაშორისო)
UTM
სისტემის კოორდ.