




## საკადასტრო გეგმა

საქართველოს რეესტრის ეროვნული  
სააგენტო

საკადასტრო კოდი: **01.81.28.061.040**  
განცხადების ნომერი: **892024159234**  
მომზადების თარიღი: **24/02/2025**

ნაკვეთის დანიშნულება: **არასასოფლო სამეურნეო**  
ფართობი: **1610 კვ.მ (WGS 84 / UTM zone 38N)**

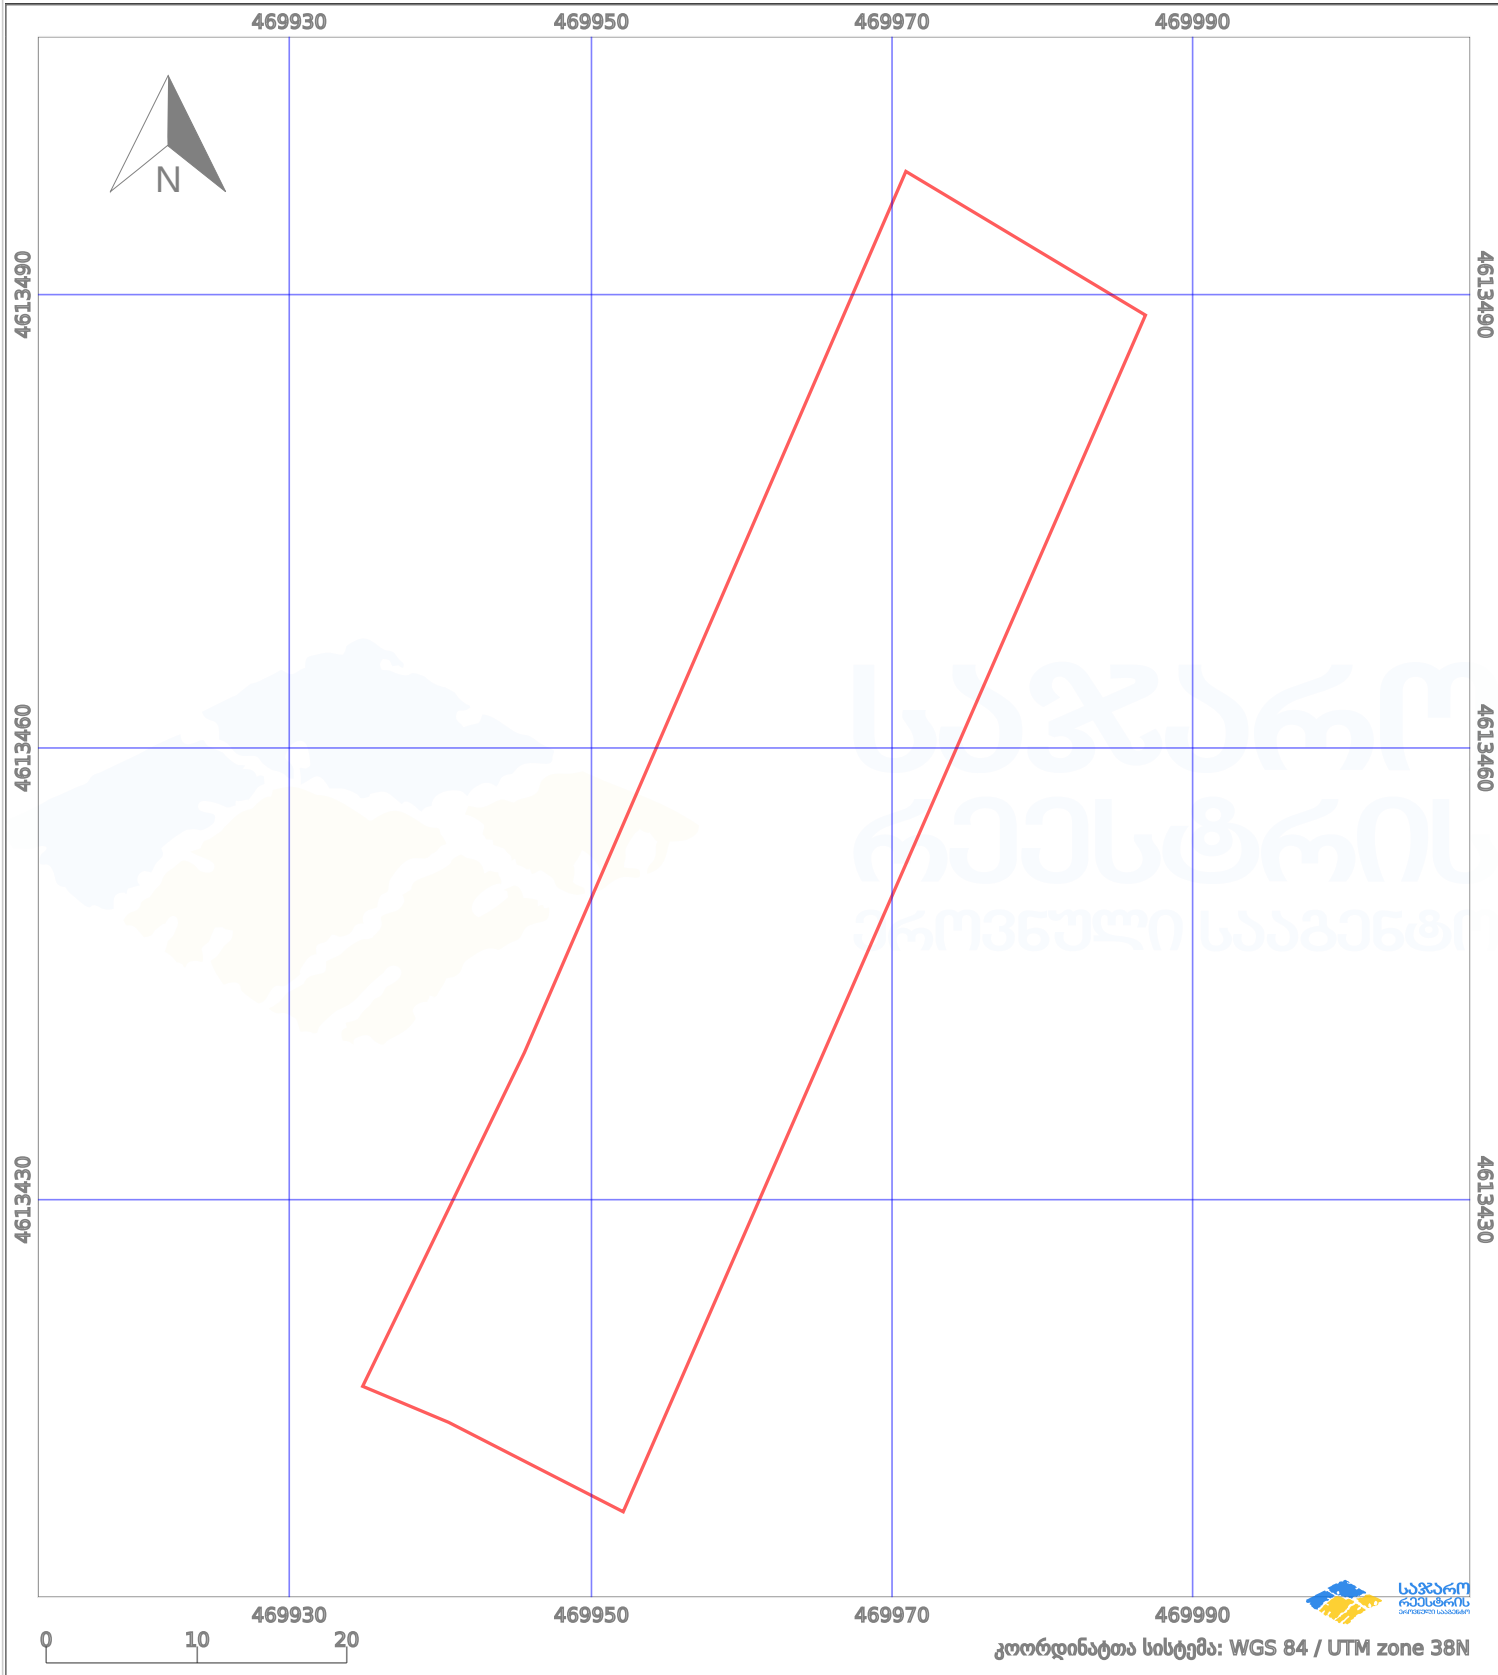

პირობითი აღნიშვნები:

|  |                   |  |                   |  |                   |  |                    |
|--|-------------------|--|-------------------|--|-------------------|--|--------------------|
|  | ნაკვეთის საზღვარი |  | შეზღუდული ნაკვეთი |  | აშენებული ნაკვეთი |  | მიწისქვეშა ნაკვეთი |
|  | საზღვარი ნაკვეთი  |  | ტყის ფონდი        |  | ვალდებულება       |  | ქარსაფარი ბოლი     |