




საკადასტრო გეგმა

საჯარო რეესტრის ეროვნული სააგენტო

საკადასტრო კოდი: **26.01.45.779**
განცხადების ნომერი: **882021884098**
მომზადების თარიღი: **20/10/2021**

ნაკვეთის დანიშნულება:
ფართობი:

სასოფლო-სამეურნეო(მრავალწლიანი ნარგავები)
1278 კვ.მ (WGS 84 / UTM zone 38N)
1277 კვ.მ (WGS 84 / UTM zone 37N)

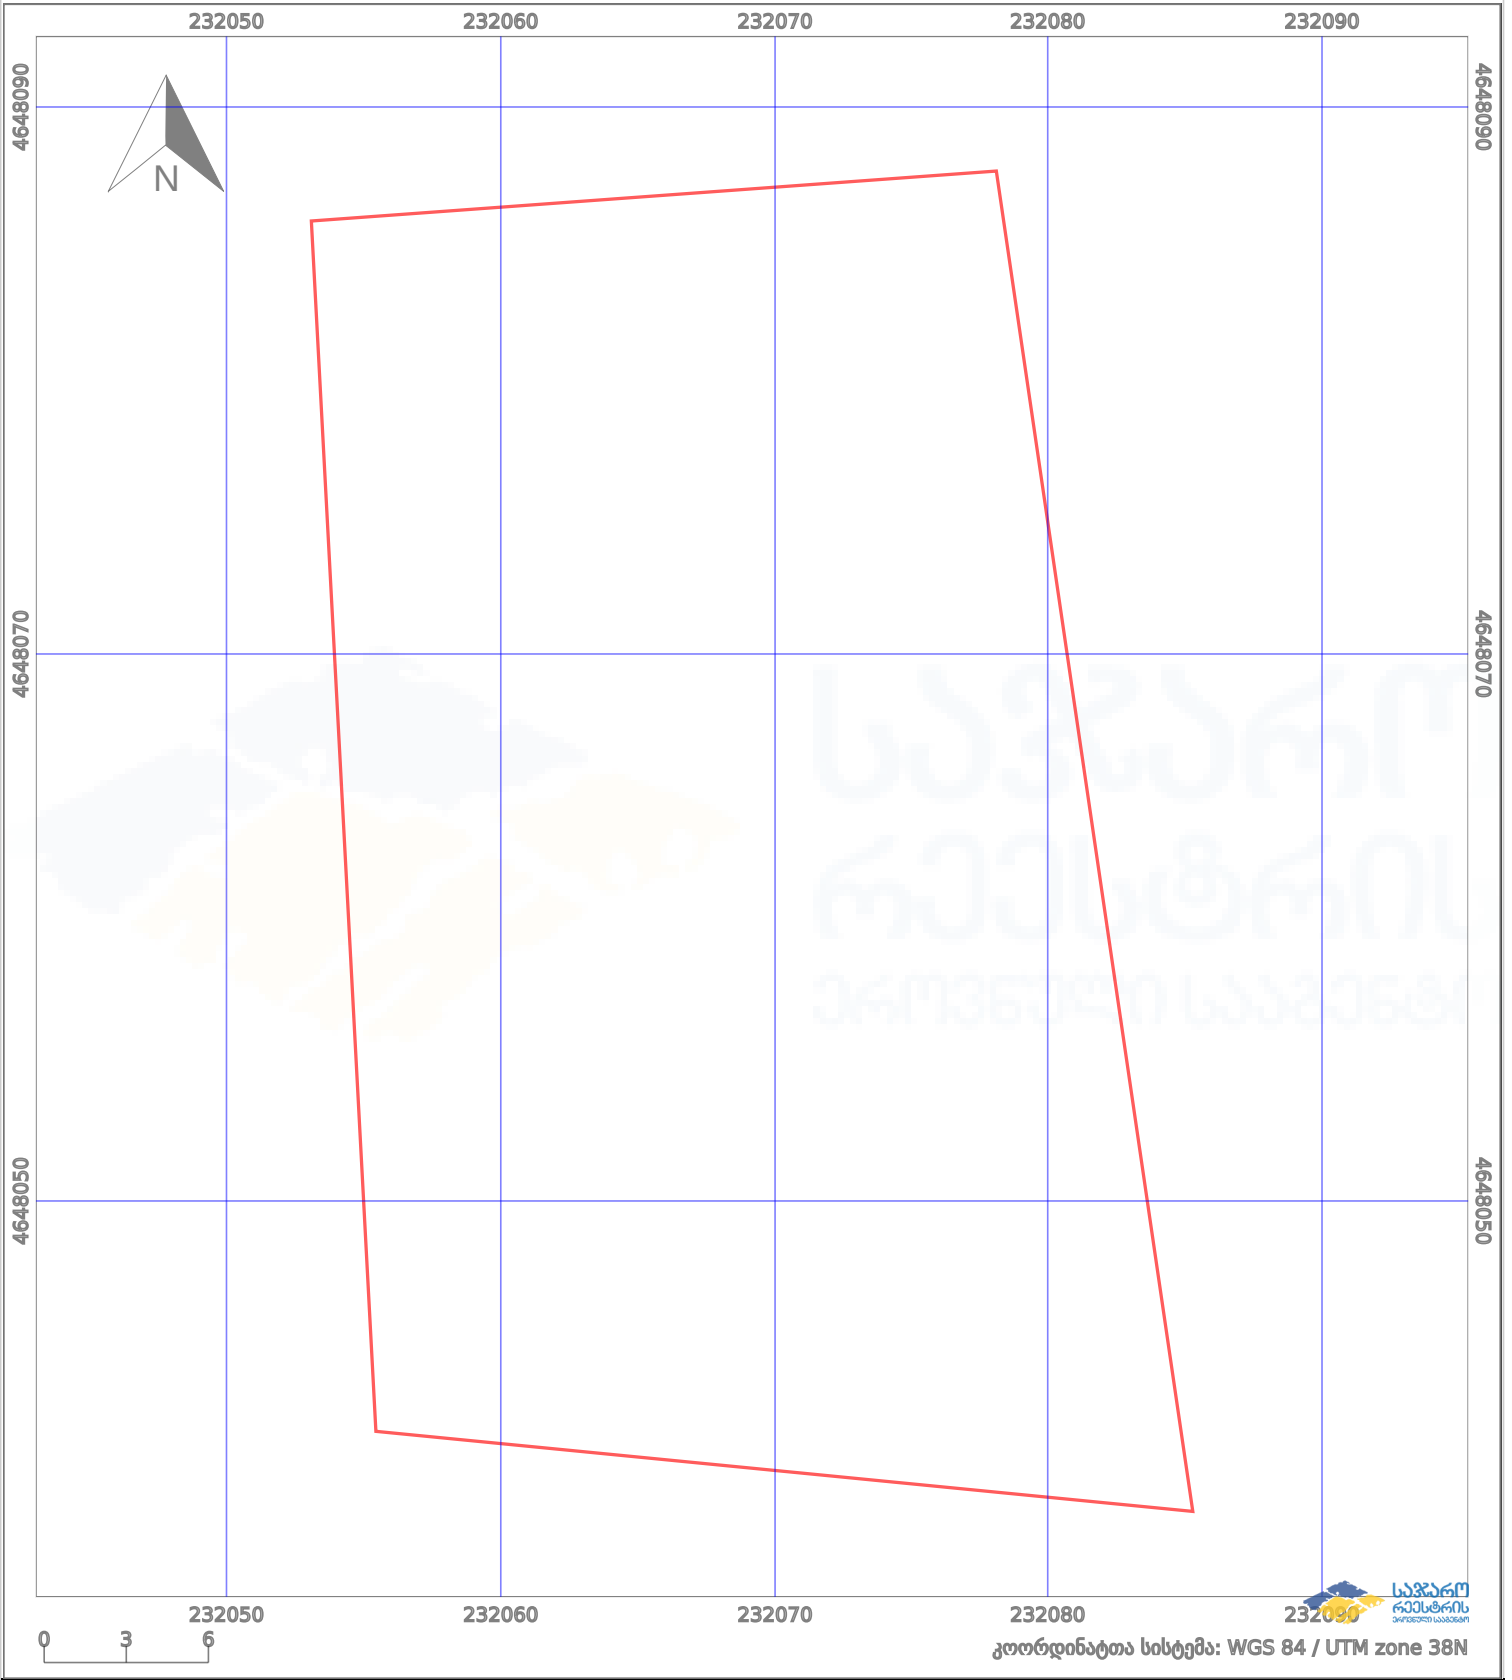

| | | | | | |
|--|--------------------|--|--|--|--------------------|
| | ნაკვეთის საზღვარი | | პირობითი აღნიშვნები: მშენებარე ნაგებობა | | ამენებული ნაგებობა |
| | ხაზობრივი ნაგებობა | | ტყის ფონდი | | ვალდებულება |