



საკადასტრო გეგმა

საჯარო რეესტრის ეროვნული
სააგენტო

საკადასტრო კოდი: 55.10.54.119

ნაკვეთის დანიშნულება:


სასოფლო-სამეურნეო(საკარმიდამო)

განცხადების ნომერი: 882016671256

ფართობი:

1808 კვ.მ (WGS 84 / UTM zone 38N)

მომზადების თარიღი: 04/10/2016

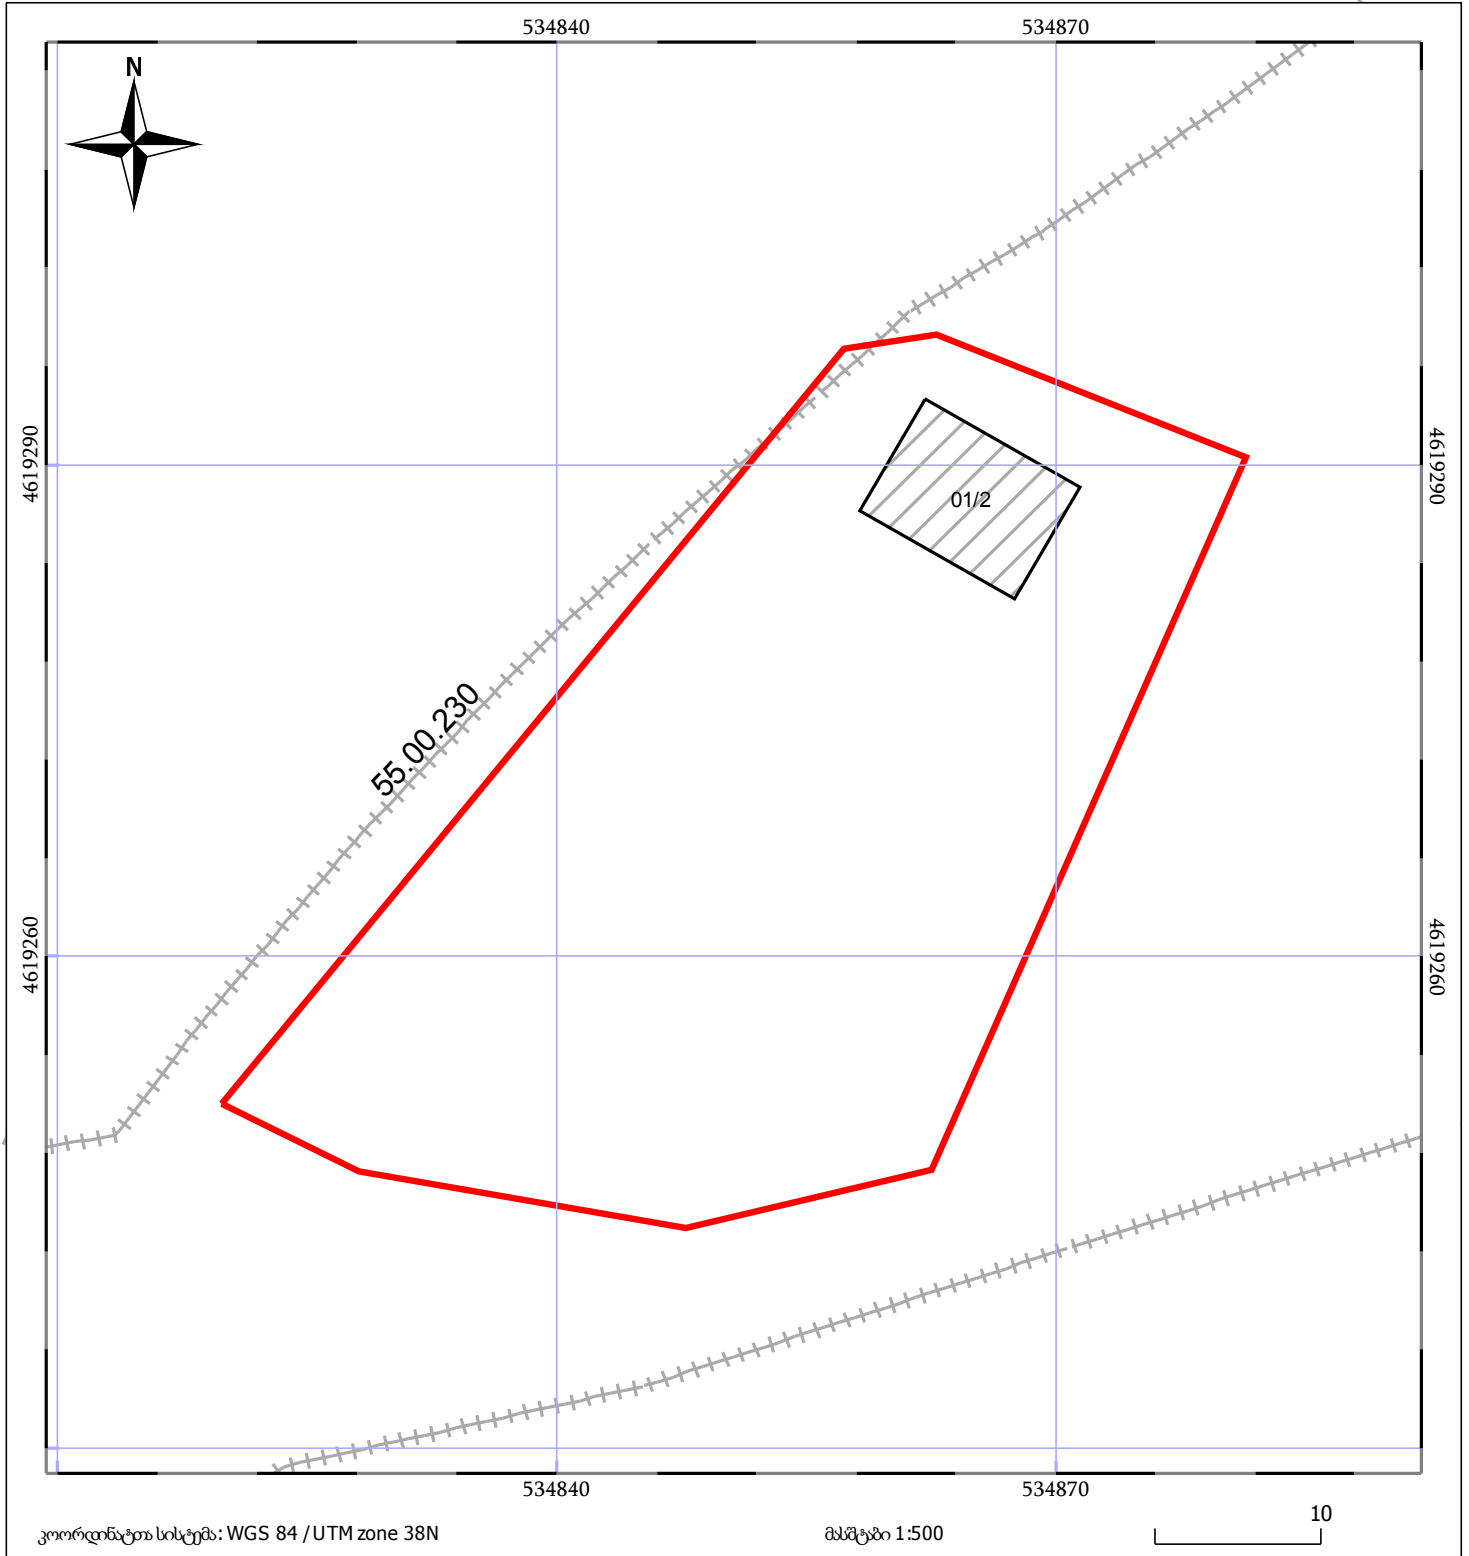

	ნაკვეთის საკადასტრო საზღვარი		ხაზობრივი ნაგებობა		ტყის ფონდი
	შენობა/ნაგებობა		მშენებარე ნაგებობა		ვალდებულება