




საკადასტრო გეგმა

საჯარო რეესტრის ეროვნული
სააგენტო

საკადასტრო კოდი: **05.36.28.106**
განცხადების ნომერი: **882022055631**
მომზადების თარიღი: **28/01/2022**

ნაკვეთის დანიშნულება: **სასოფლო-სამეურნეო**
ფართობი: **4066 კვ.მ (WGS 84 / UTM zone 38N)**
4063 კვ.მ (WGS 84 / UTM zone 37N)

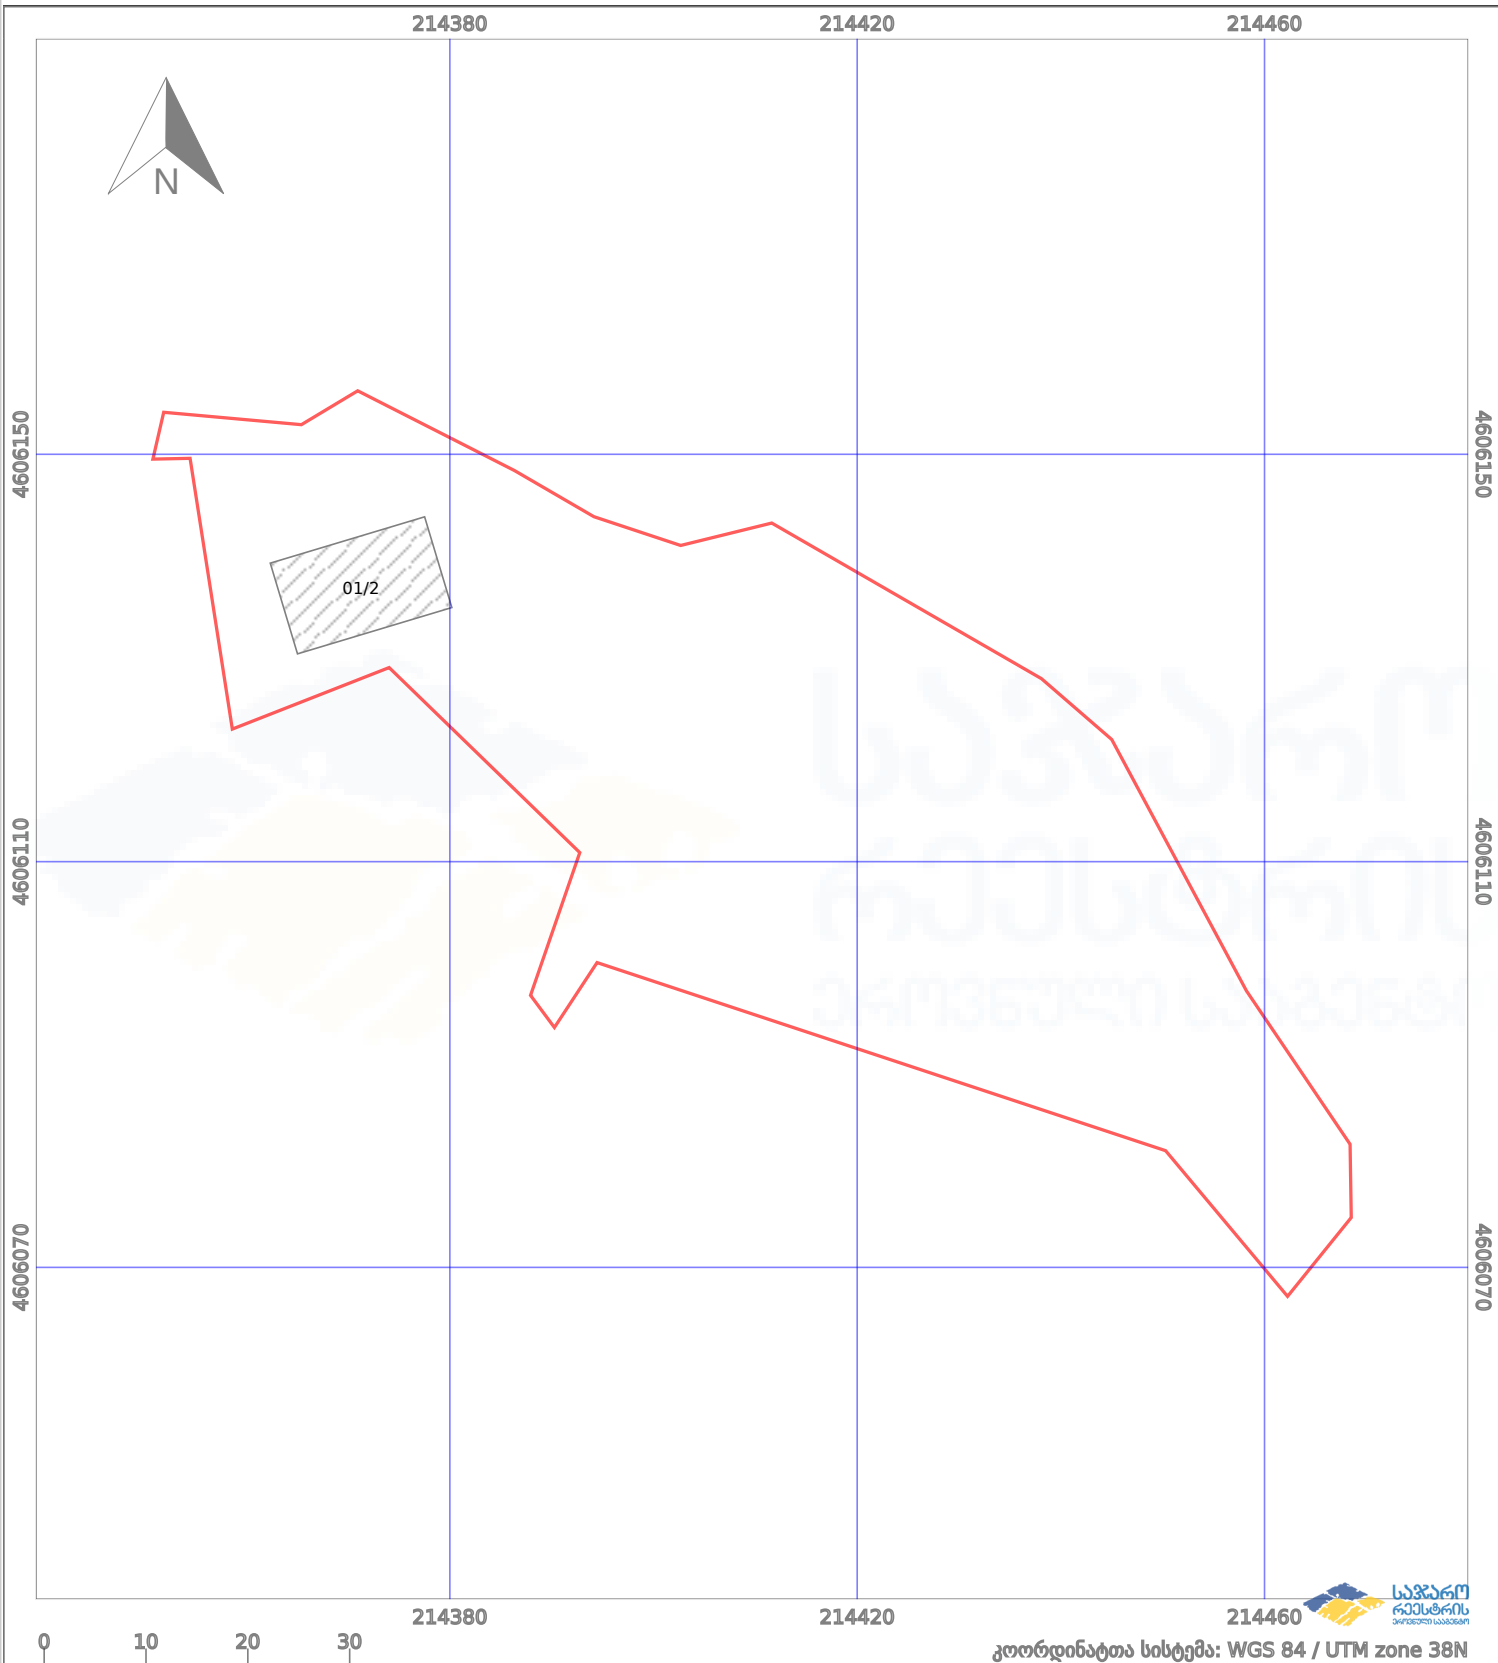

ნაკვეთის საზღვარი	პირობითი აღნიშვნები:	მშენებარე ნაგებობა	აშენებული ნაგებობა
საზოგადოებრივი ნაგებობა	ტყის ფონდი	ვალდებულება	