




საქართველოს იუსტიციის სამინისტრო
საჯარო რეგისტრის ეროვნული სააგენტო
საკადასტრო გეგმა

მიწის ნაკვეთის საკადასტრო კოდი: 41 15 43 010
განცხადების რეგისტრაციის ნომერი: 882010917572
მიწის ნაკვეთის ფართობი: 78184 კვ.მ.
დანომრეულობა: სასოფლო-სამეურნეო
კატეგორია:
გეგმვის თარიღი: 10.12.10

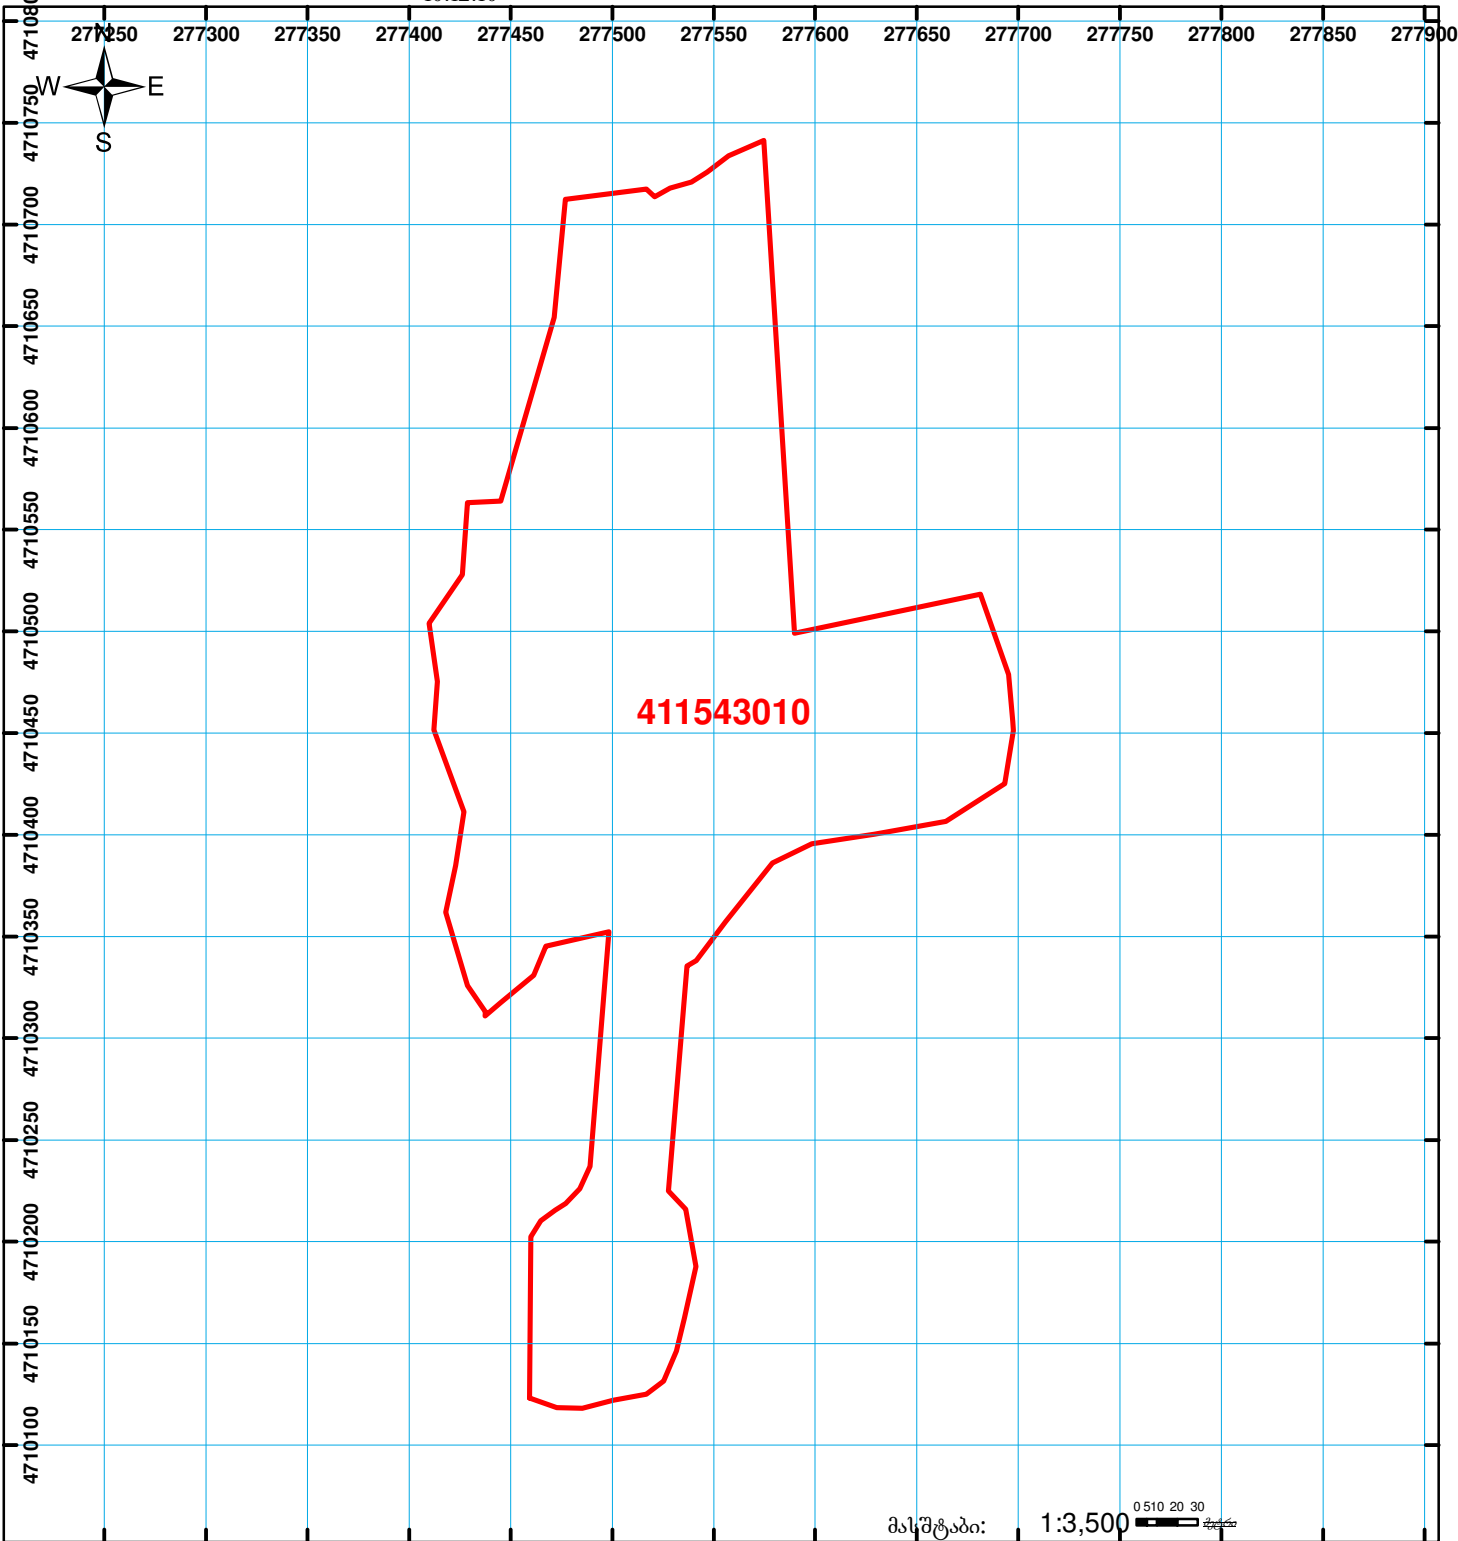

	შენიშვნა-ნაგებობა, პირობითი ნომერი/სართულიანობა		ვალდებულება		ხაზობრივი ნაგებობა		00'0"
	მიწის ნაკვეთის საკადასტრო საზღვარი		შუენებარე ნაგებობა				UTM (საერთაშორისო) სისტემის კოორდ.