




საქართველოს იუსტიციის სამინისტრო
საჯარო რეგისტრის ეროვნული სააგენტო

საკადასტრო გეგმა

საჯარო რეგისტრის
ეროვნული სააგენტო

მიწის ნაკვეთის საკადასტრო კოდი: 01.72.14.038.393
განცხადების რეგისტრაციის ნომერი: 882014631631
მიწის ნაკვეთის ფართობი: 550 კვ.მ.
ღანიშნულება: სასოფლო-სამეურნეო
მომზადების თარიღი 25.11.14

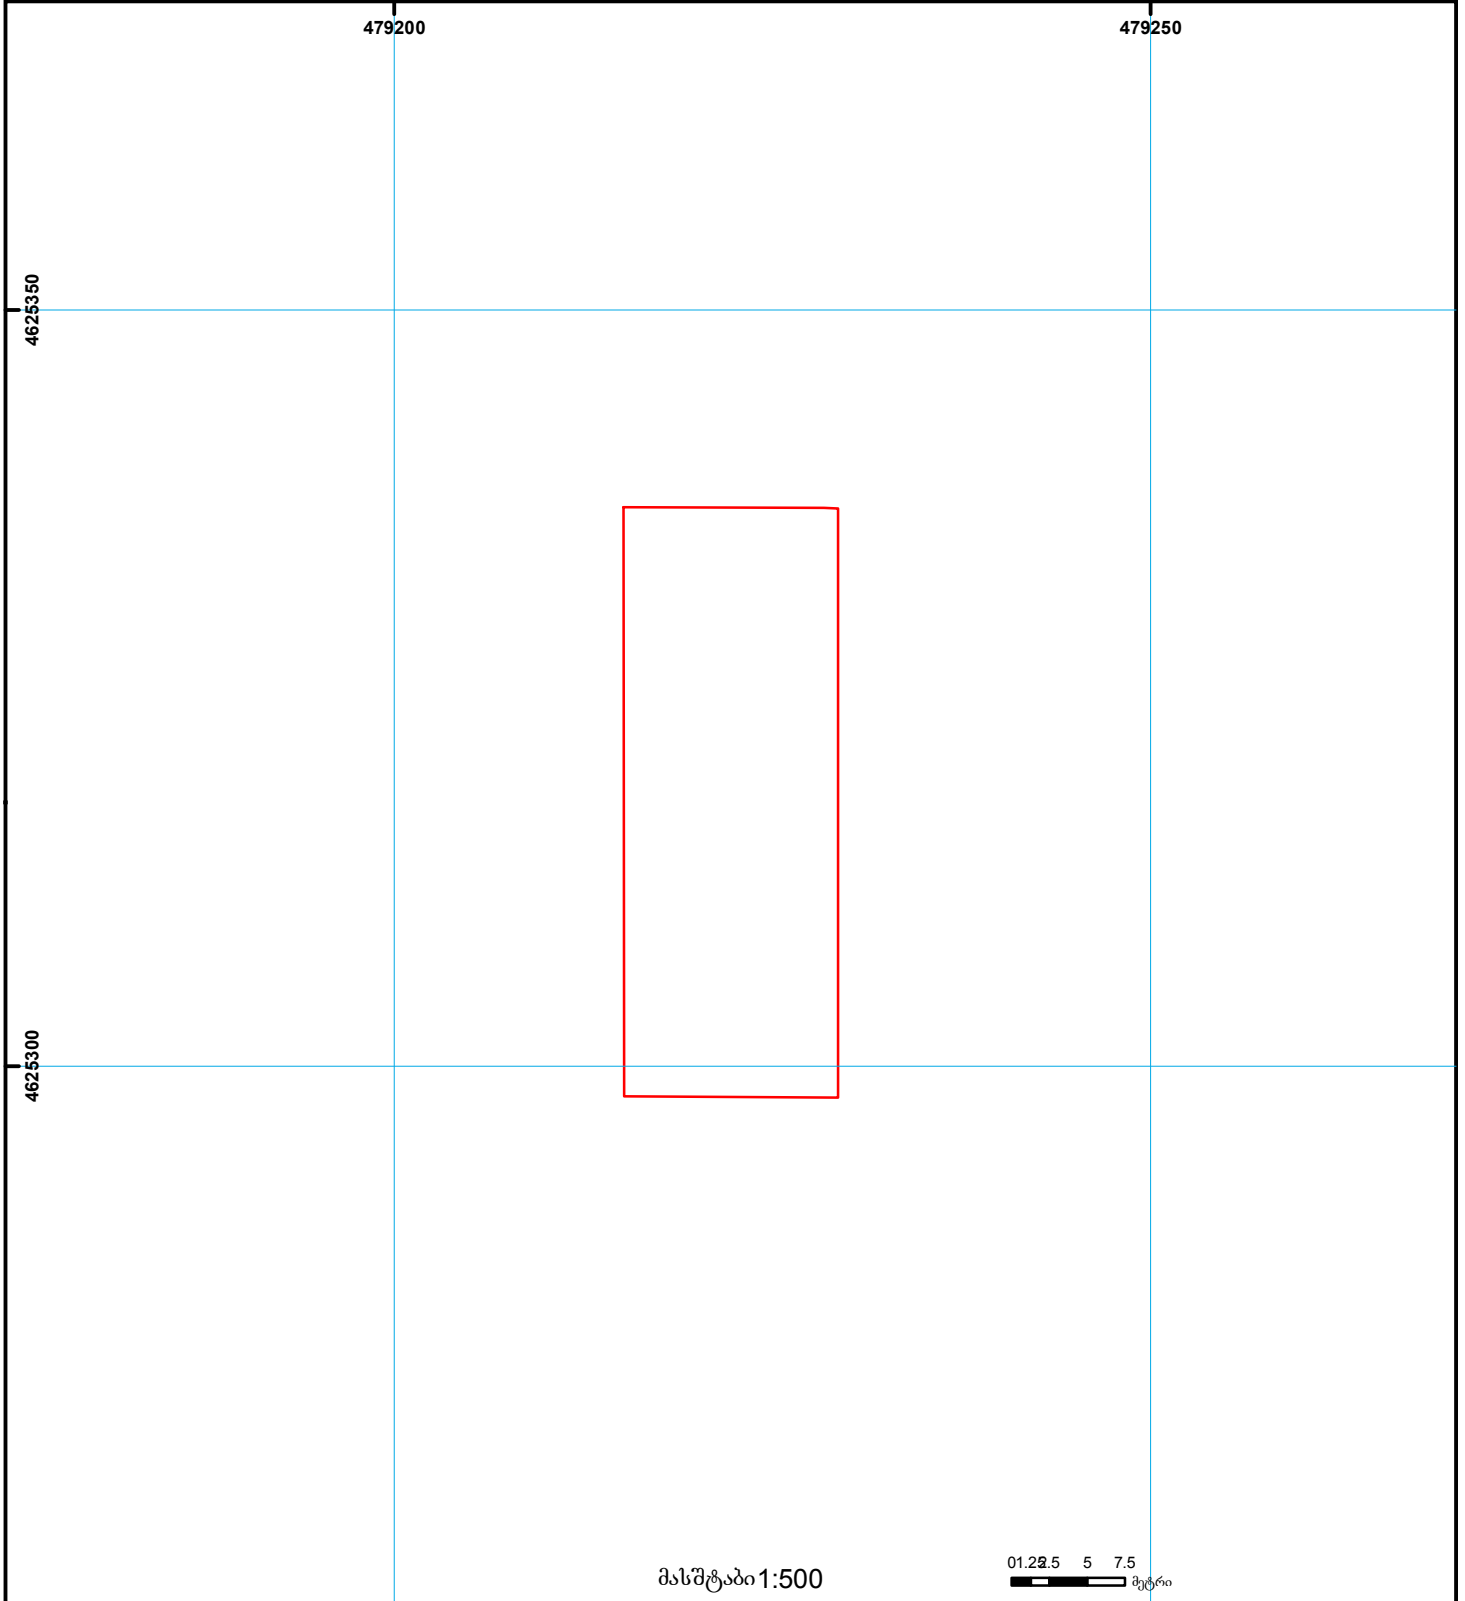

მასშტაბი 1:500

01.25 5 7.5
მეტრი

	შენიშვნა-ნაგებობა, პირობითი ნომერი/სართულიანობა		ვალდებულება		საზობრივი ნაგებობა	000 000 UTM (საერთაშორისო) სისტემის კოორდ.
	მიწის ნაკვეთის საკადასტრო საზღვარი		მშენებარე ნაგებობა		მიწისქვეშა ნაგებობა	