




საკადასტრო გეგმა

საჯარო რეესტრის ეროვნული
სააგენტო

საკადასტრო კოდი: **01.17.10.002.432**
განცხადების ნომერი: **882023924797**
მომზადების თარიღი: **04/09/2023**

ნაკვეთის დანიშნულება: **არასასოფლო სამეურნეო**
ფართობი: **2701 კვ.მ (WGS 84 / UTM zone 38N)**
ვალდებულების ფართობი: **247 კვ.მ (WGS 84 / UTM zone 38N)**

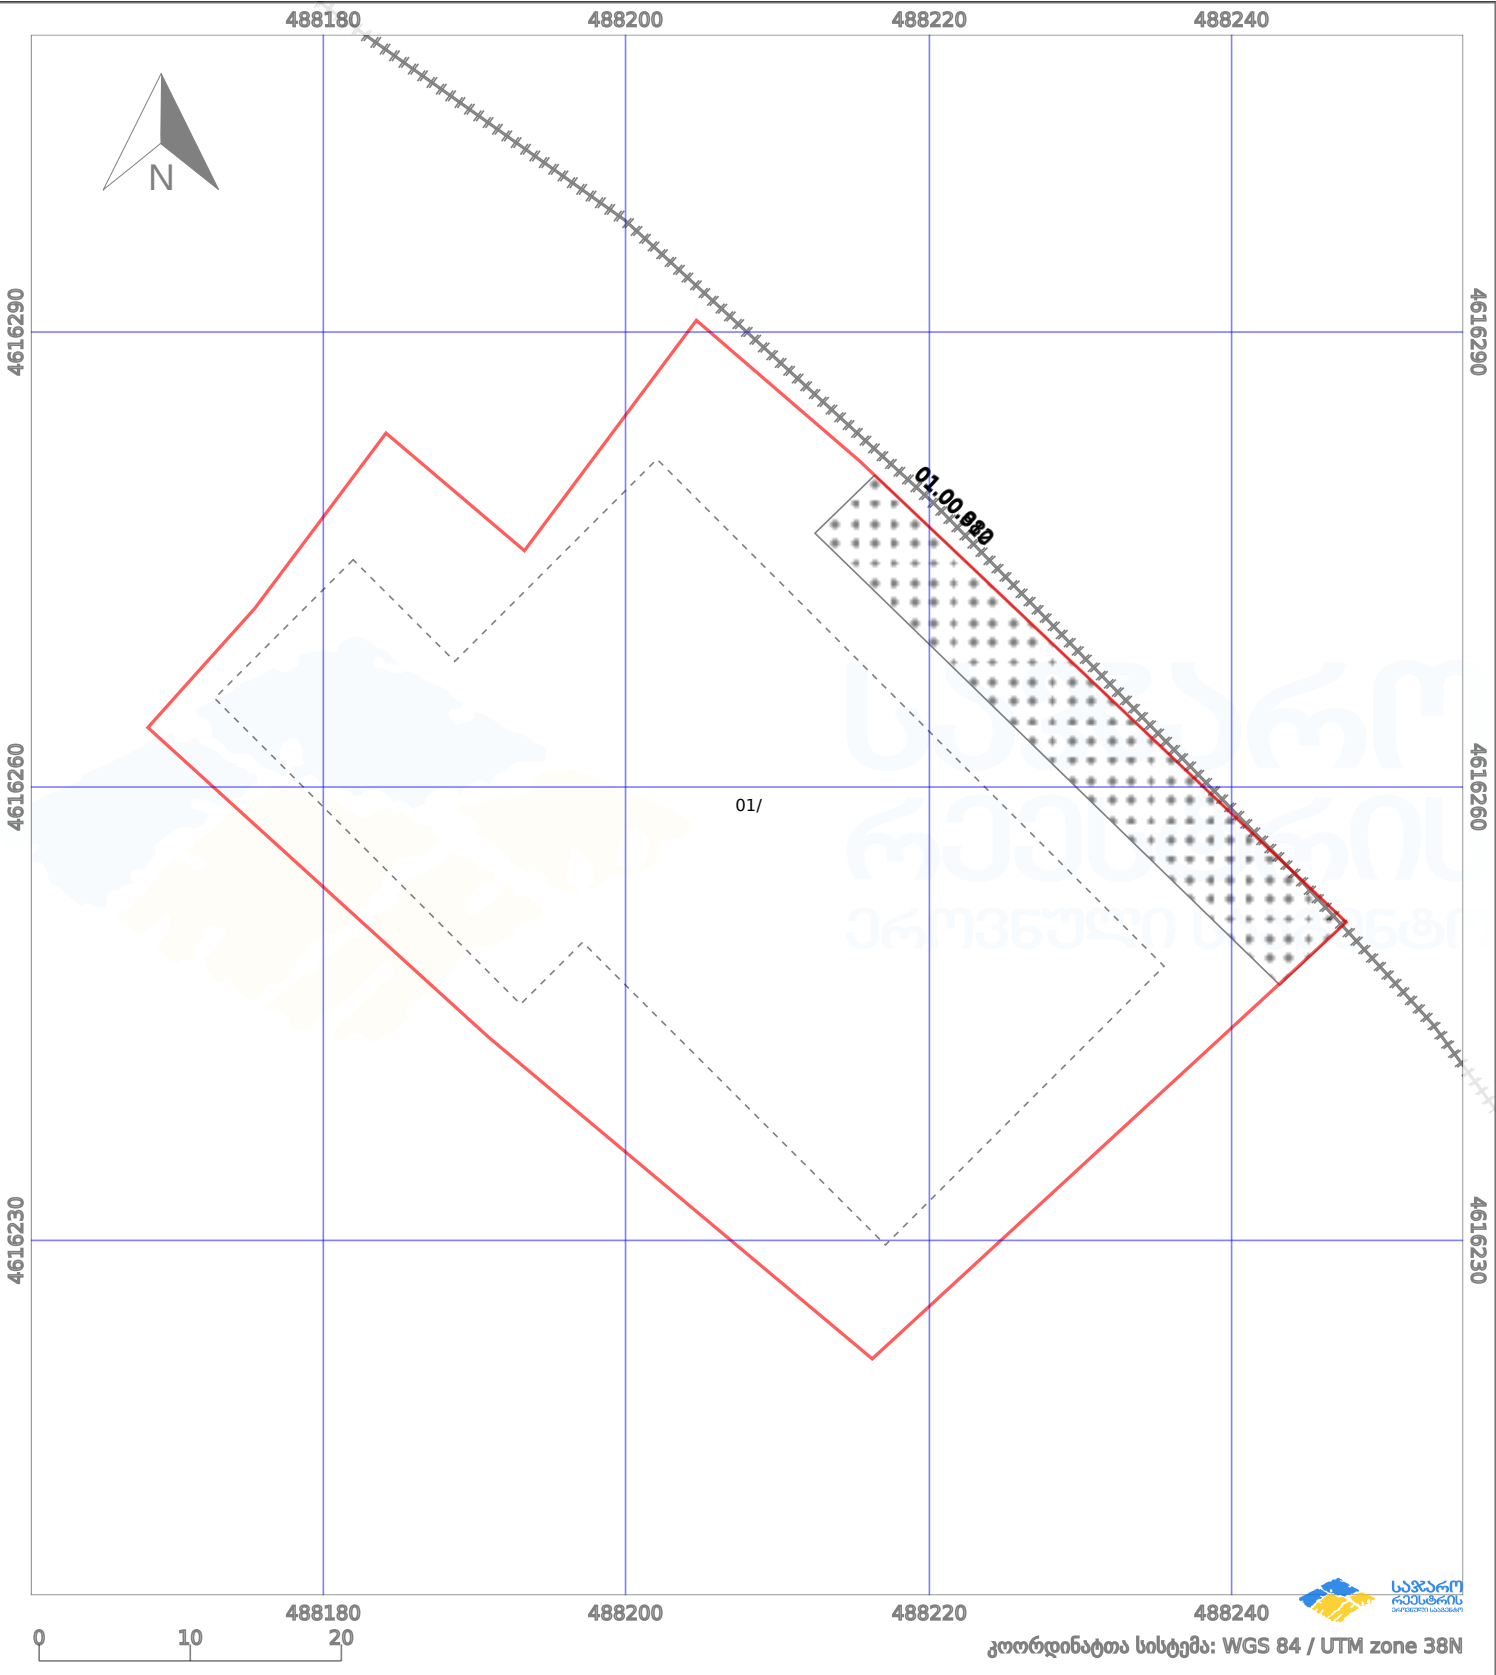

ნაკვეთის საზღვარი	მშენებარე ნაკებობა	02/4	აშენებული ნაკებობა	ქარსაფარი ზოლი
სამობრივი ნაკებობა	ტყის ფონდი	ვალდებულება		