



საკადასტრო გეგმა

საჯარო რეესტრის ეროვნული
სააგენტო

საკადასტრო კოდი: **45.18.21.349**

ნაკვეთის დანიშნულება:

სასოფლო-სამეურნეო(სახნავი)


განცხადების ნომერი: **882019471104**

ფართობი:

8077 კვ.მ (WGS 84 / UTM zone 38N)

მომზადების თარიღი: **11/07/2019**

8074 კვ.მ (WGS 84 / UTM zone 37N)

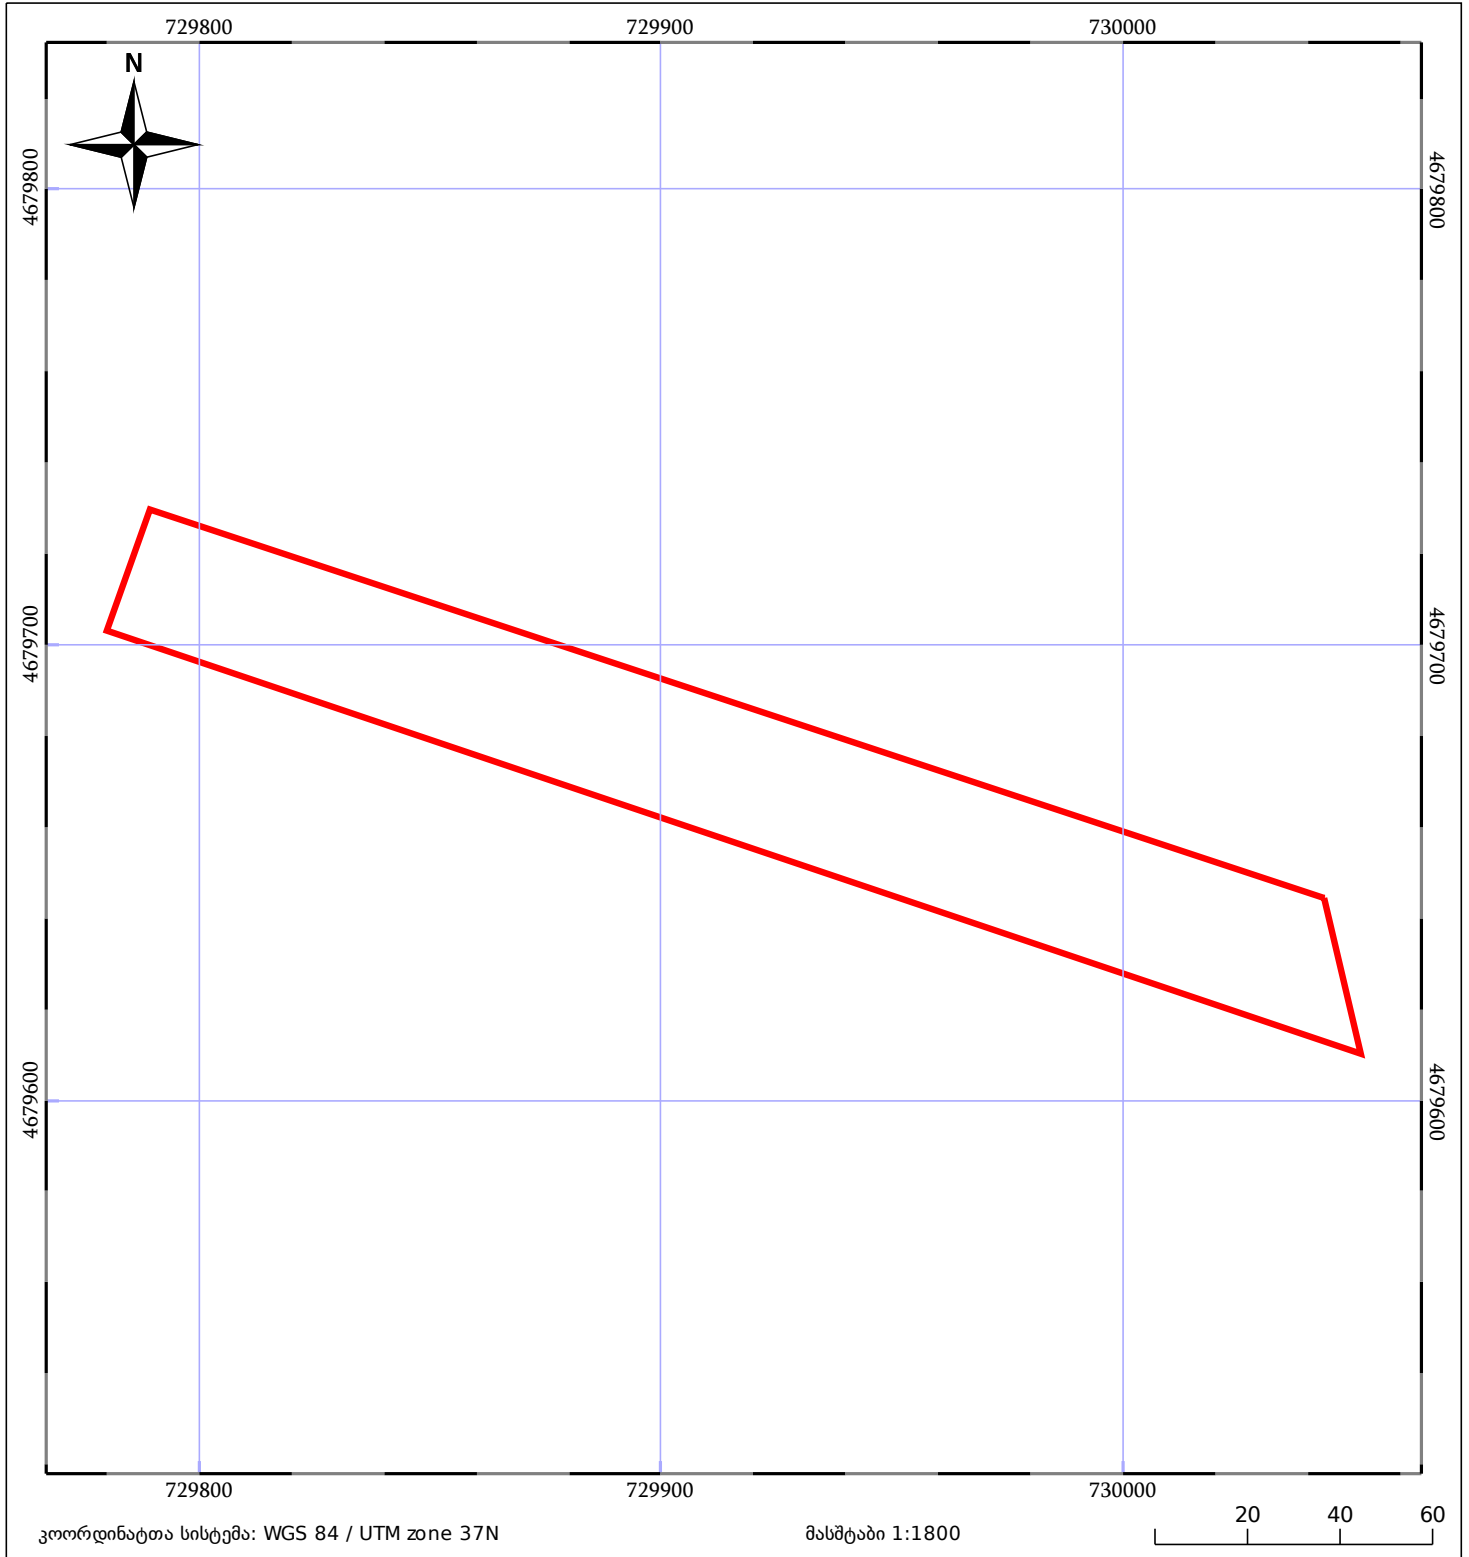

მშენებარე ნაკებობა	მენობა/ნაკებობა	ტყის ფონდი
ნაკვეთის საკადასტრო საზღვარი	საზომრივი ნაკებობა	ვალდებულება