




ბლოკის გეგმა

საჯარო რეესტრის ეროვნული
სააგენტო

ბლოკის საკადასტრო კოდი: **84.06.32.034**

მომზადების თარიღი: **30/11/2022**

განცხადების ნომერი: **882022749098**

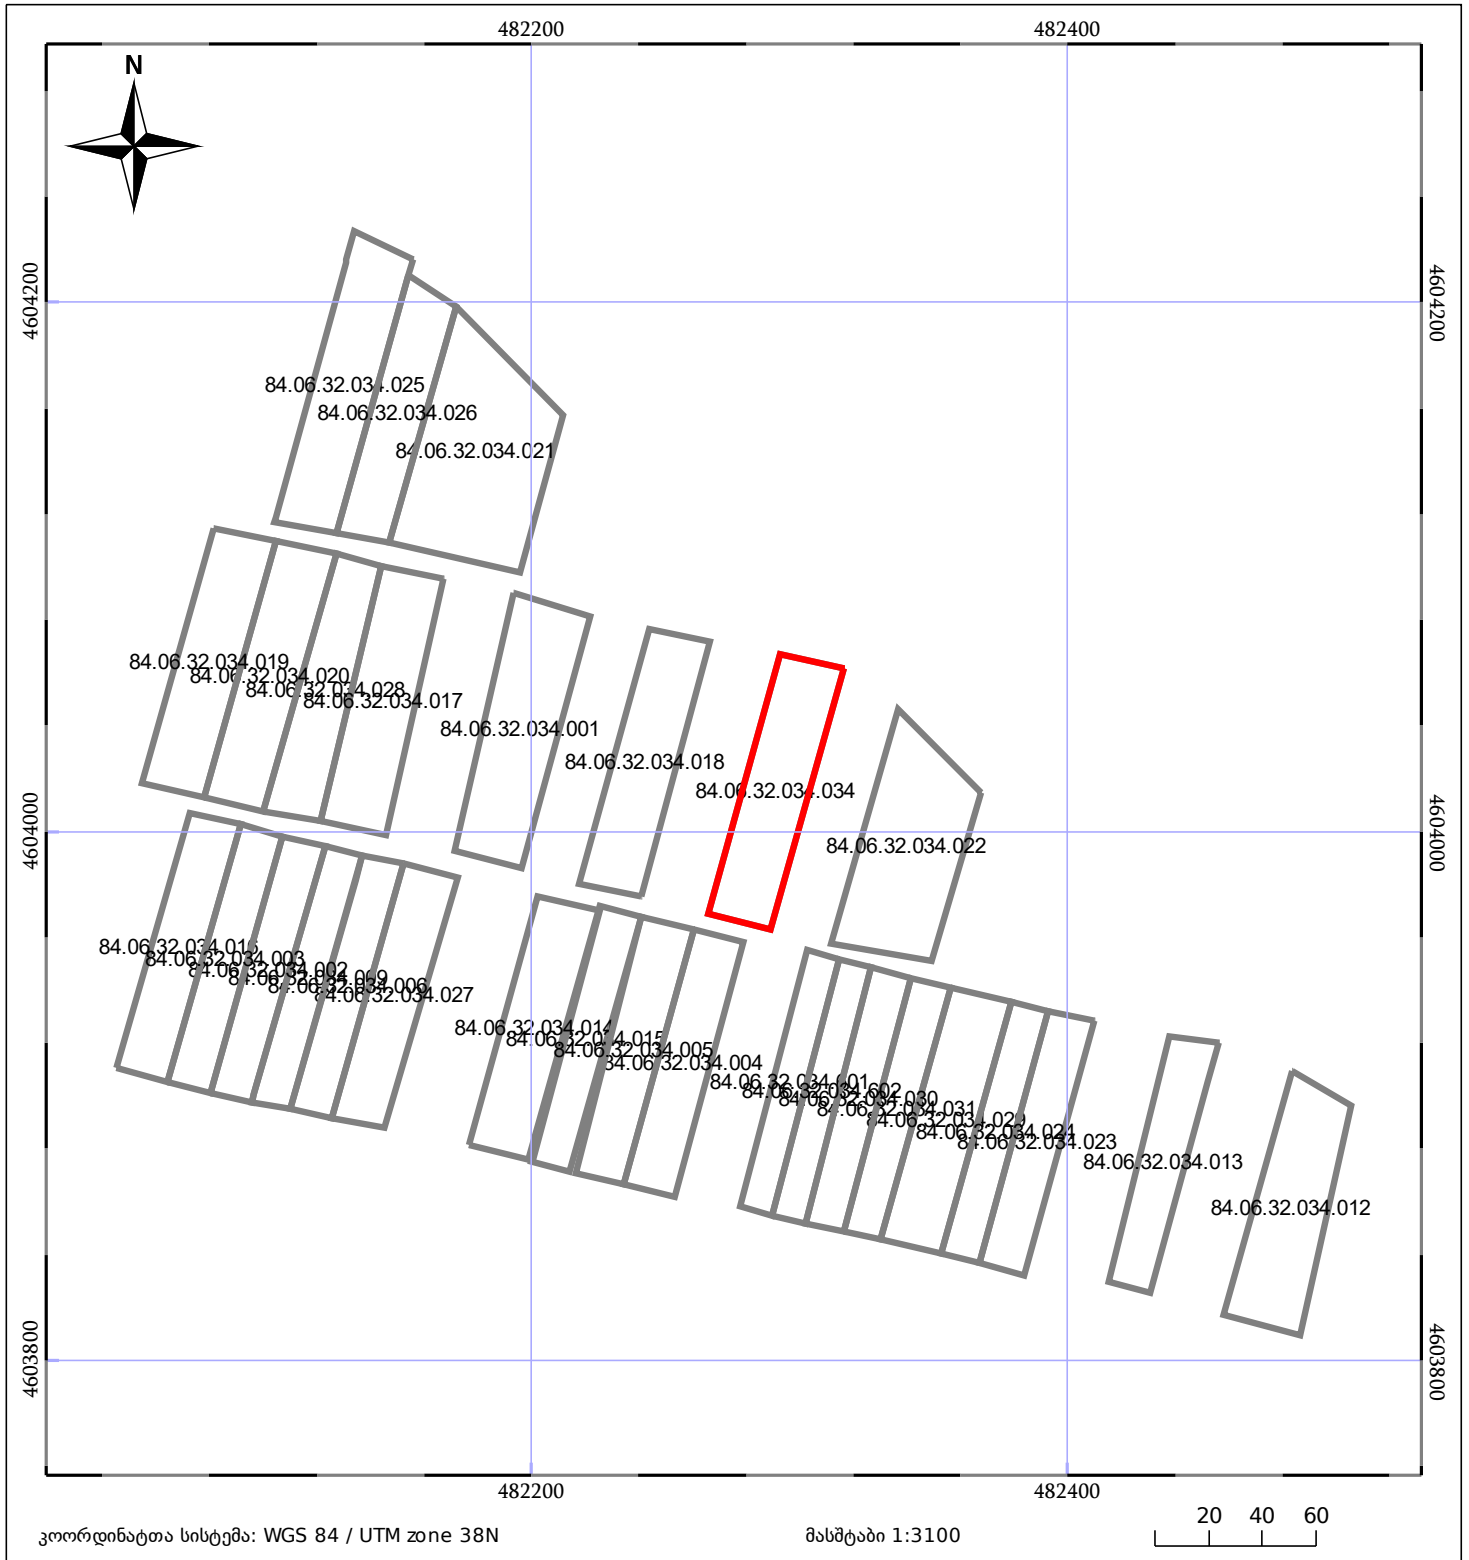

05/25	შენიშნული ნაკვეთი		ნაკვეთის საკადასტრო საზღვარი
05/25	შენიშნული ნაკვეთი		ბლოკის საკადასტრო ფენა