


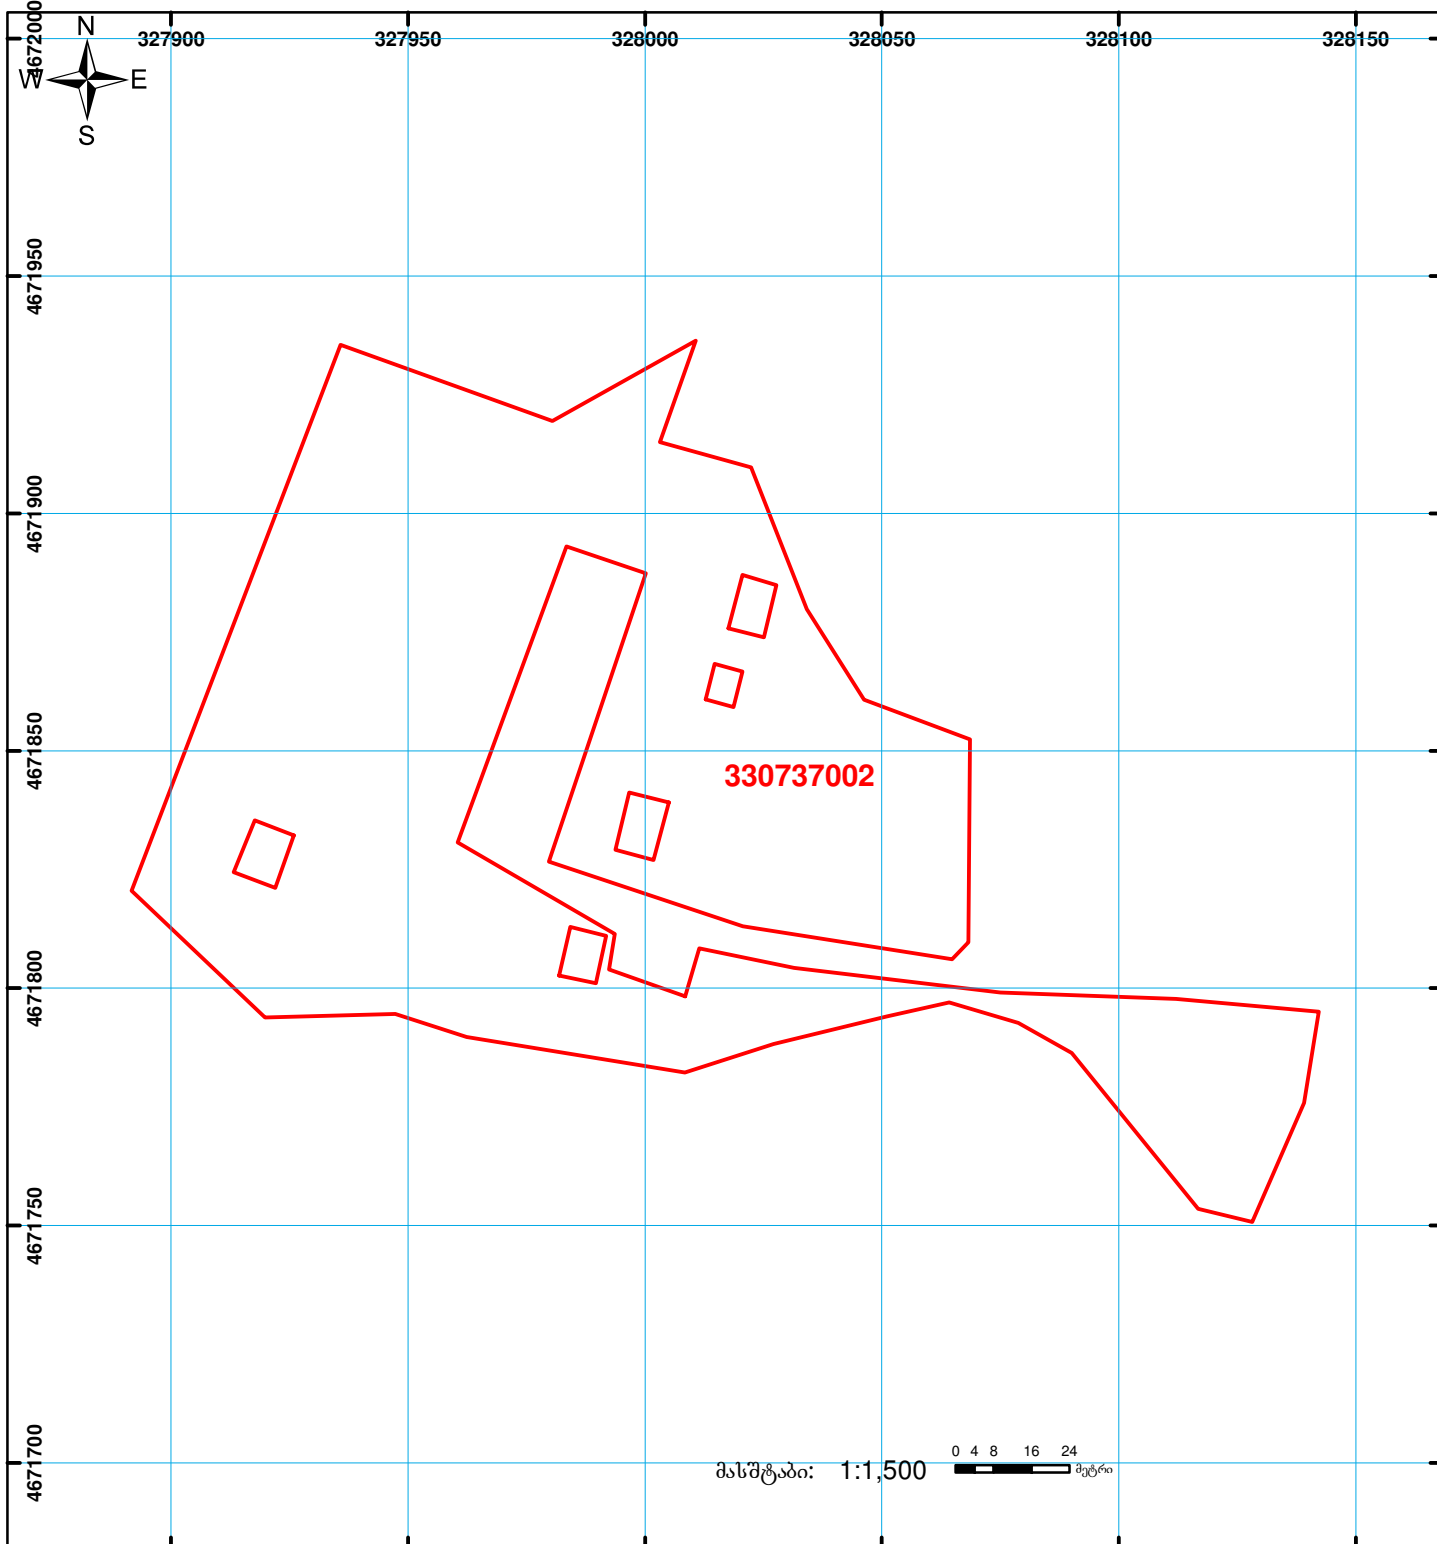

საქართველოს იუსტიციის სამინისტრო
საჯარო რეესტრის ეროვნული სააგენტო
საკადასტრო გეგმა

მიწის ნაკვეთის საკადასტრო კოდი: 33 07 37 002
 განცხადების რეგისტრაციის ნომერი: 882011546771
 მიწის ნაკვეთის ფართობი: 18000 კვ.მ.
 დანიშნულება: სასოფლო-სამეურნეო
 კატეგორია:

მომზადების თარიღი: 10.11.11



	შენიშნულ-ნაგებობა, პირობითი ნომერი/სართულიანობა		ვალდებულება		ხაზობრივი ნაგებობა	0 0 0 UTM (საერთაშორისო) სისტემის კოორდ.
	მიწის ნაკვეთის საკადასტრო საზღვარი		მშენებარე ნაგებობა			