



საკადასტრო გეგმა

საჯარო რეესტრის ეროვნული
სააგენტო

საკადასტრო კოდი:

64.30.13.081

ნაკვეთის დანიშნულება:

არასასოფლო სამეურნეო

განცხადების ნომერი:


882022076594

ფართობი:

1460 კვ.მ (WGS 84 / UTM zone 38N)

მომზადების თარიღი:

01/03/2022

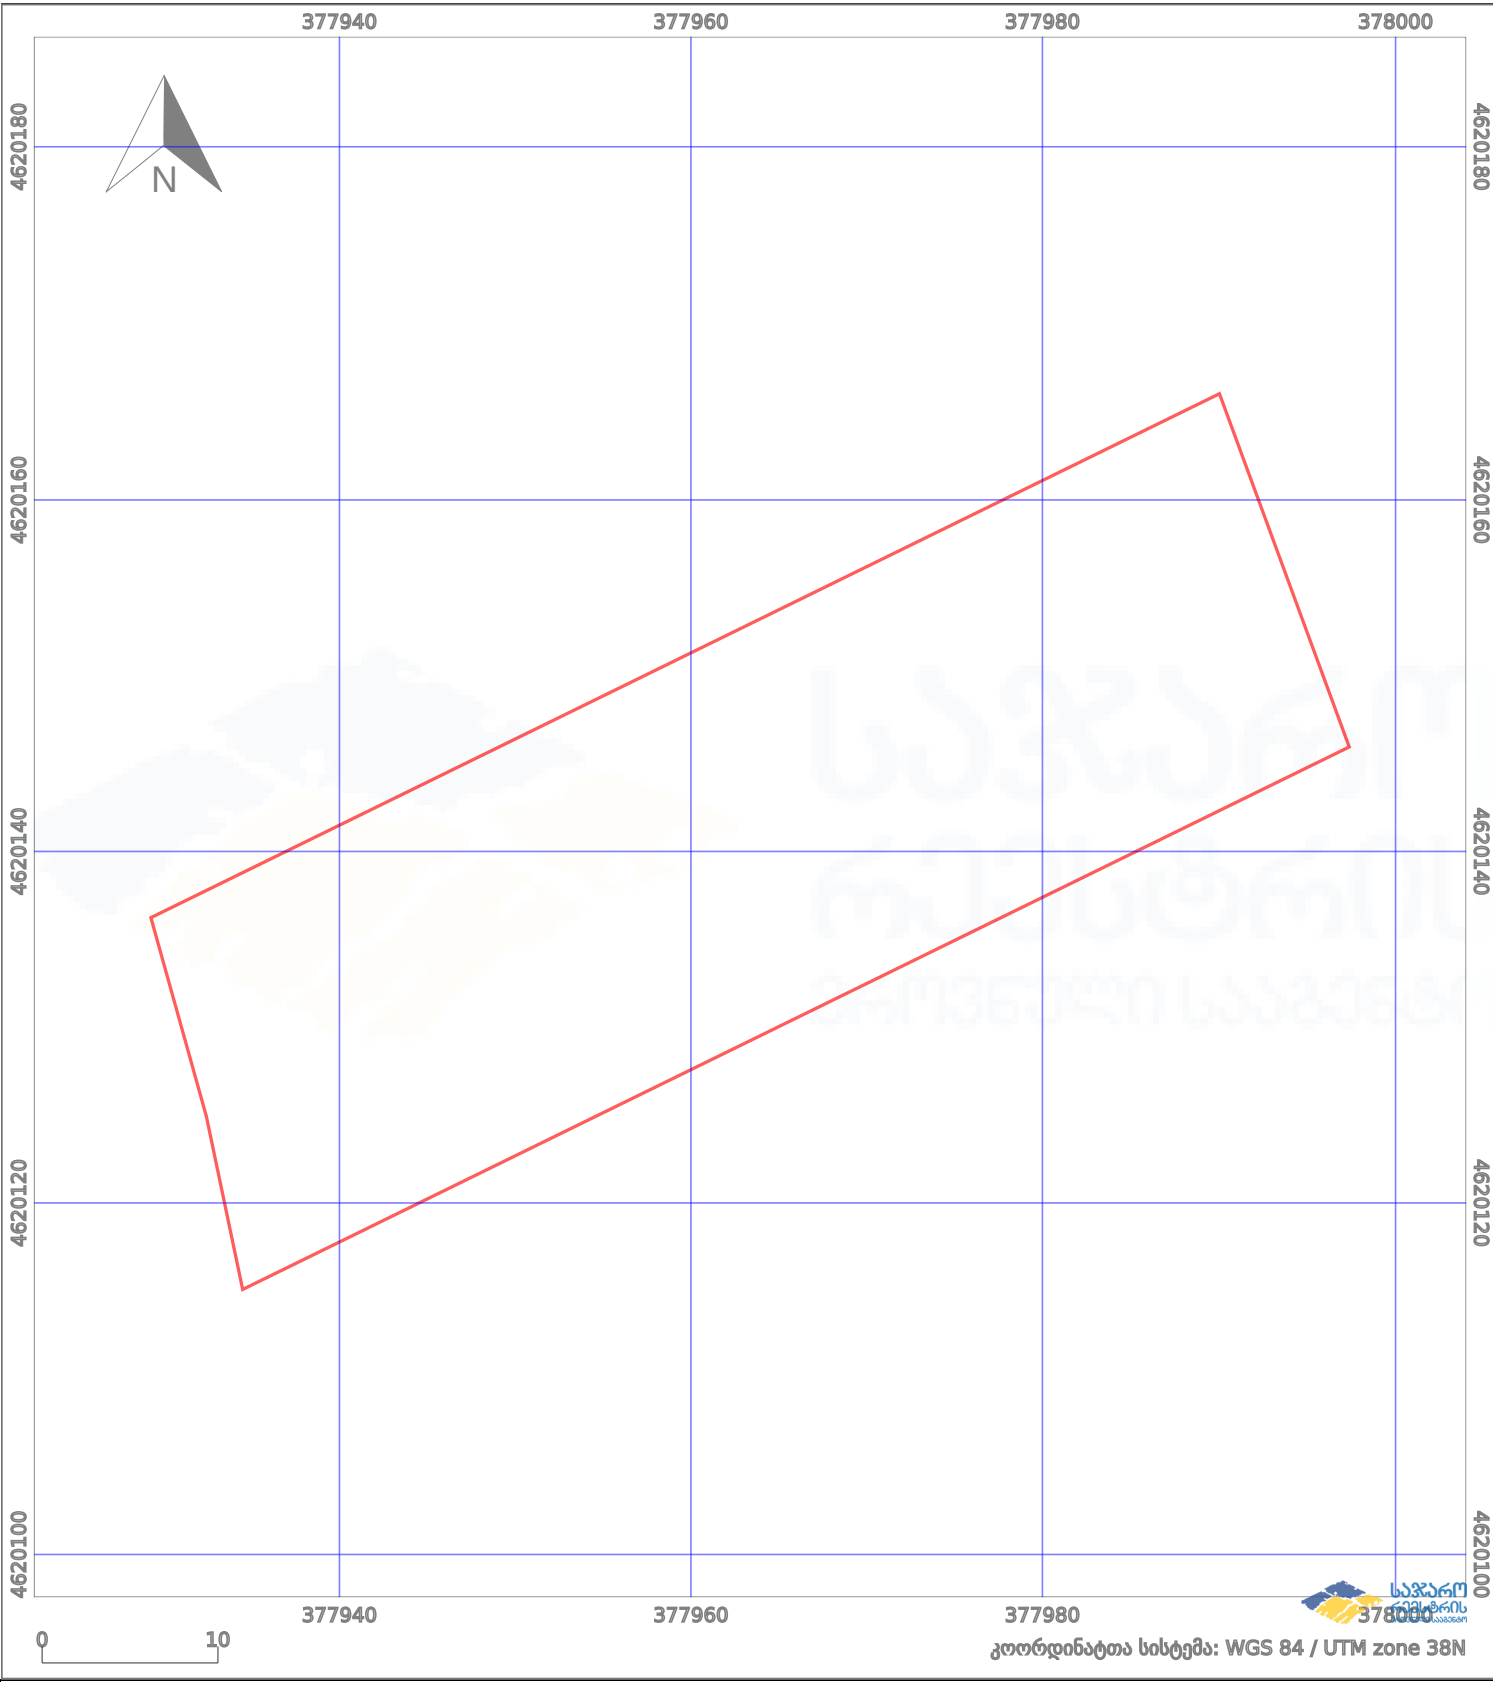

| | | | | | |
|--|--------------------|--|--|--|--------------------|
| | ნაკვეთის საზღვარი | | პირობითი აღნიშვნები: მშენებარე ნაგებობა | | აშენებული ნაგებობა |
| | საზღვრივი ნაგებობა | | ტყის ფონდი | | ვალდებულება |