




# საკადასტრო გეგმა

საჯარო რეესტრის ეროვნული  
სააგენტო

საკადასტრო კოდი: **01.14.16.015.306**  
განცხადების ნომერი: **882022181735**  
მომზადების თარიღი: **23/03/2022**

ნაკვეთის დანიშნულება: **არასასოფლო სამეურნეო**  
ფართობი: **814 კვ.მ (WGS 84 / UTM zone 38N)**

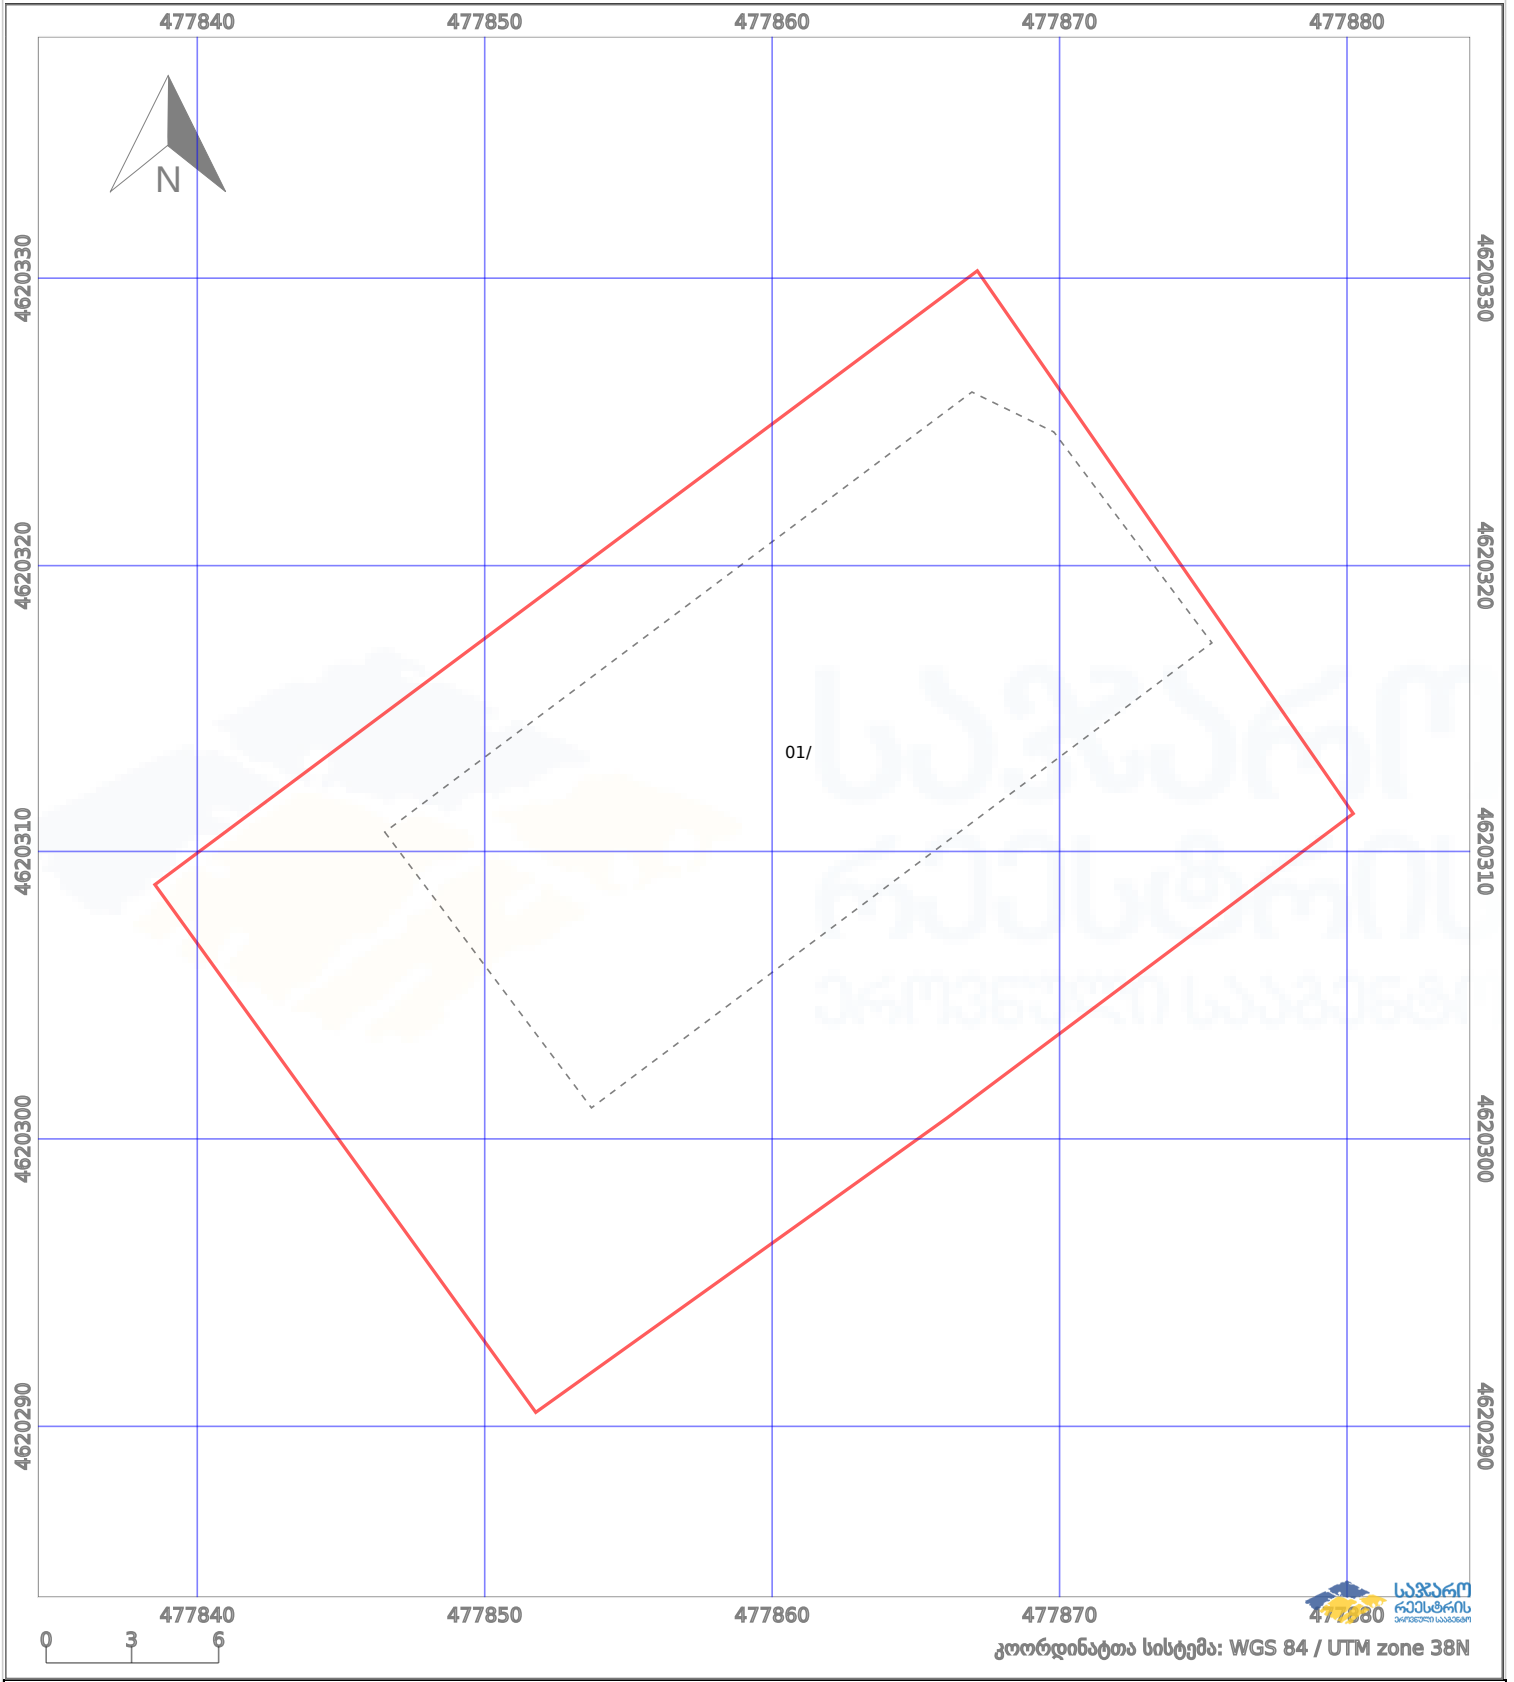

	ნაკვეთის საზღვარი		პირობითი აღნიშვნები:		აშენებული ნაგებობა
	სამობრივი ნაგებობა		მშენებარე ნაგებობა		ვალდებულება
			ტყის ფონდი		