




მიითითებულ ღირებულებაზე წარმოდგენილ მასალაზე 01.18.13.037.274 კოდის შესაბამისი მონაცემები არ ფიქსირდება

მიწის ნაკვეთის საკადასტრო კოდი: 01.18.13.037.274  
 განცხადების რეგისტრაციის ნომერი: 892024379224  
 მიწის ნაკვეთის ფართობი: 7028 კვ.მ.

მოწოდების თარიღი

10.10.24

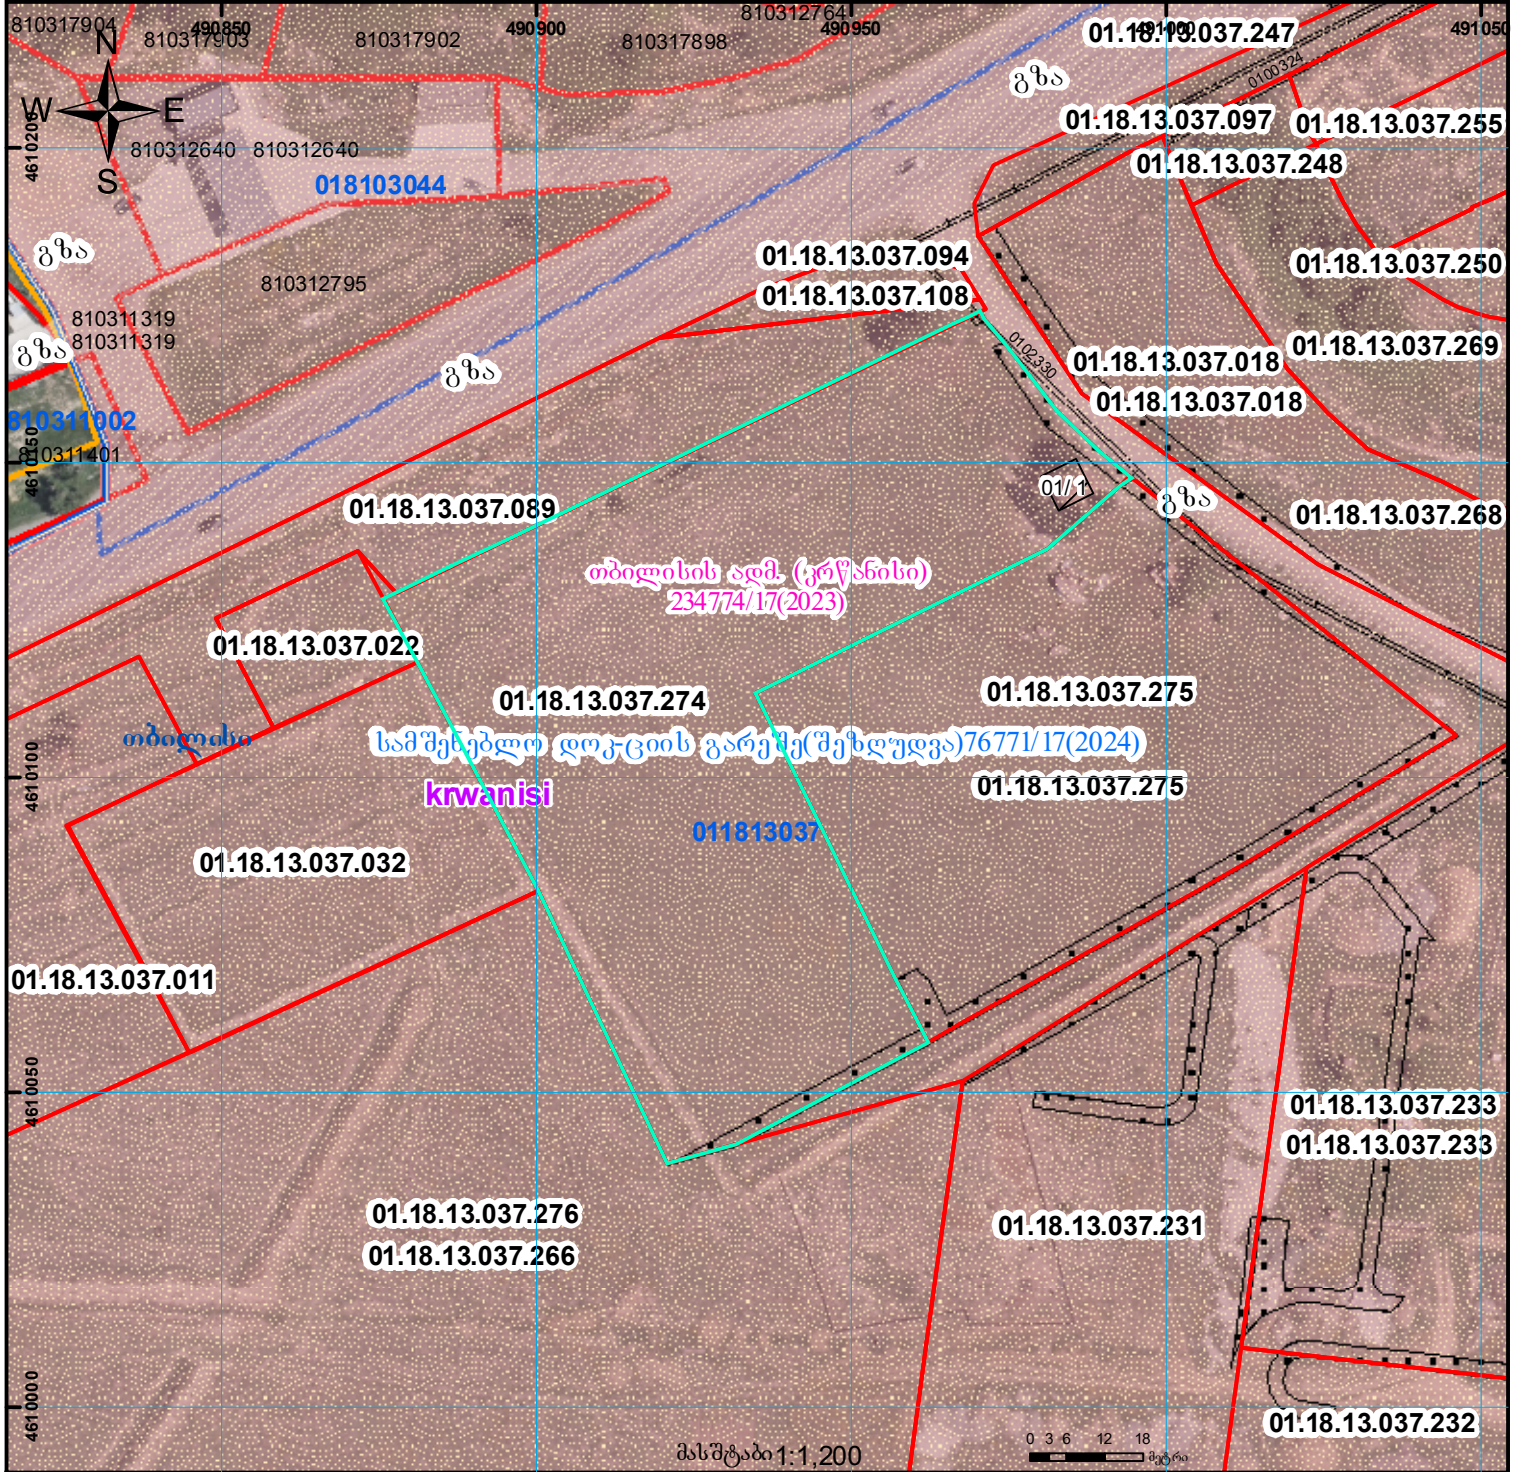

	შენიშნული ნაკვეთი, პირდაპირი ნომერი/სართულიანობა		ვალდებულება		საზღვრის ნაკვეთი		UTM (საერთაშორისო) სისტემის კოორდ.
	მიწის ნაკვეთის საკადასტრო საზღვარი		მშენებარე ნაკვეთი		მიწისქვეშა ნაკვეთი		