


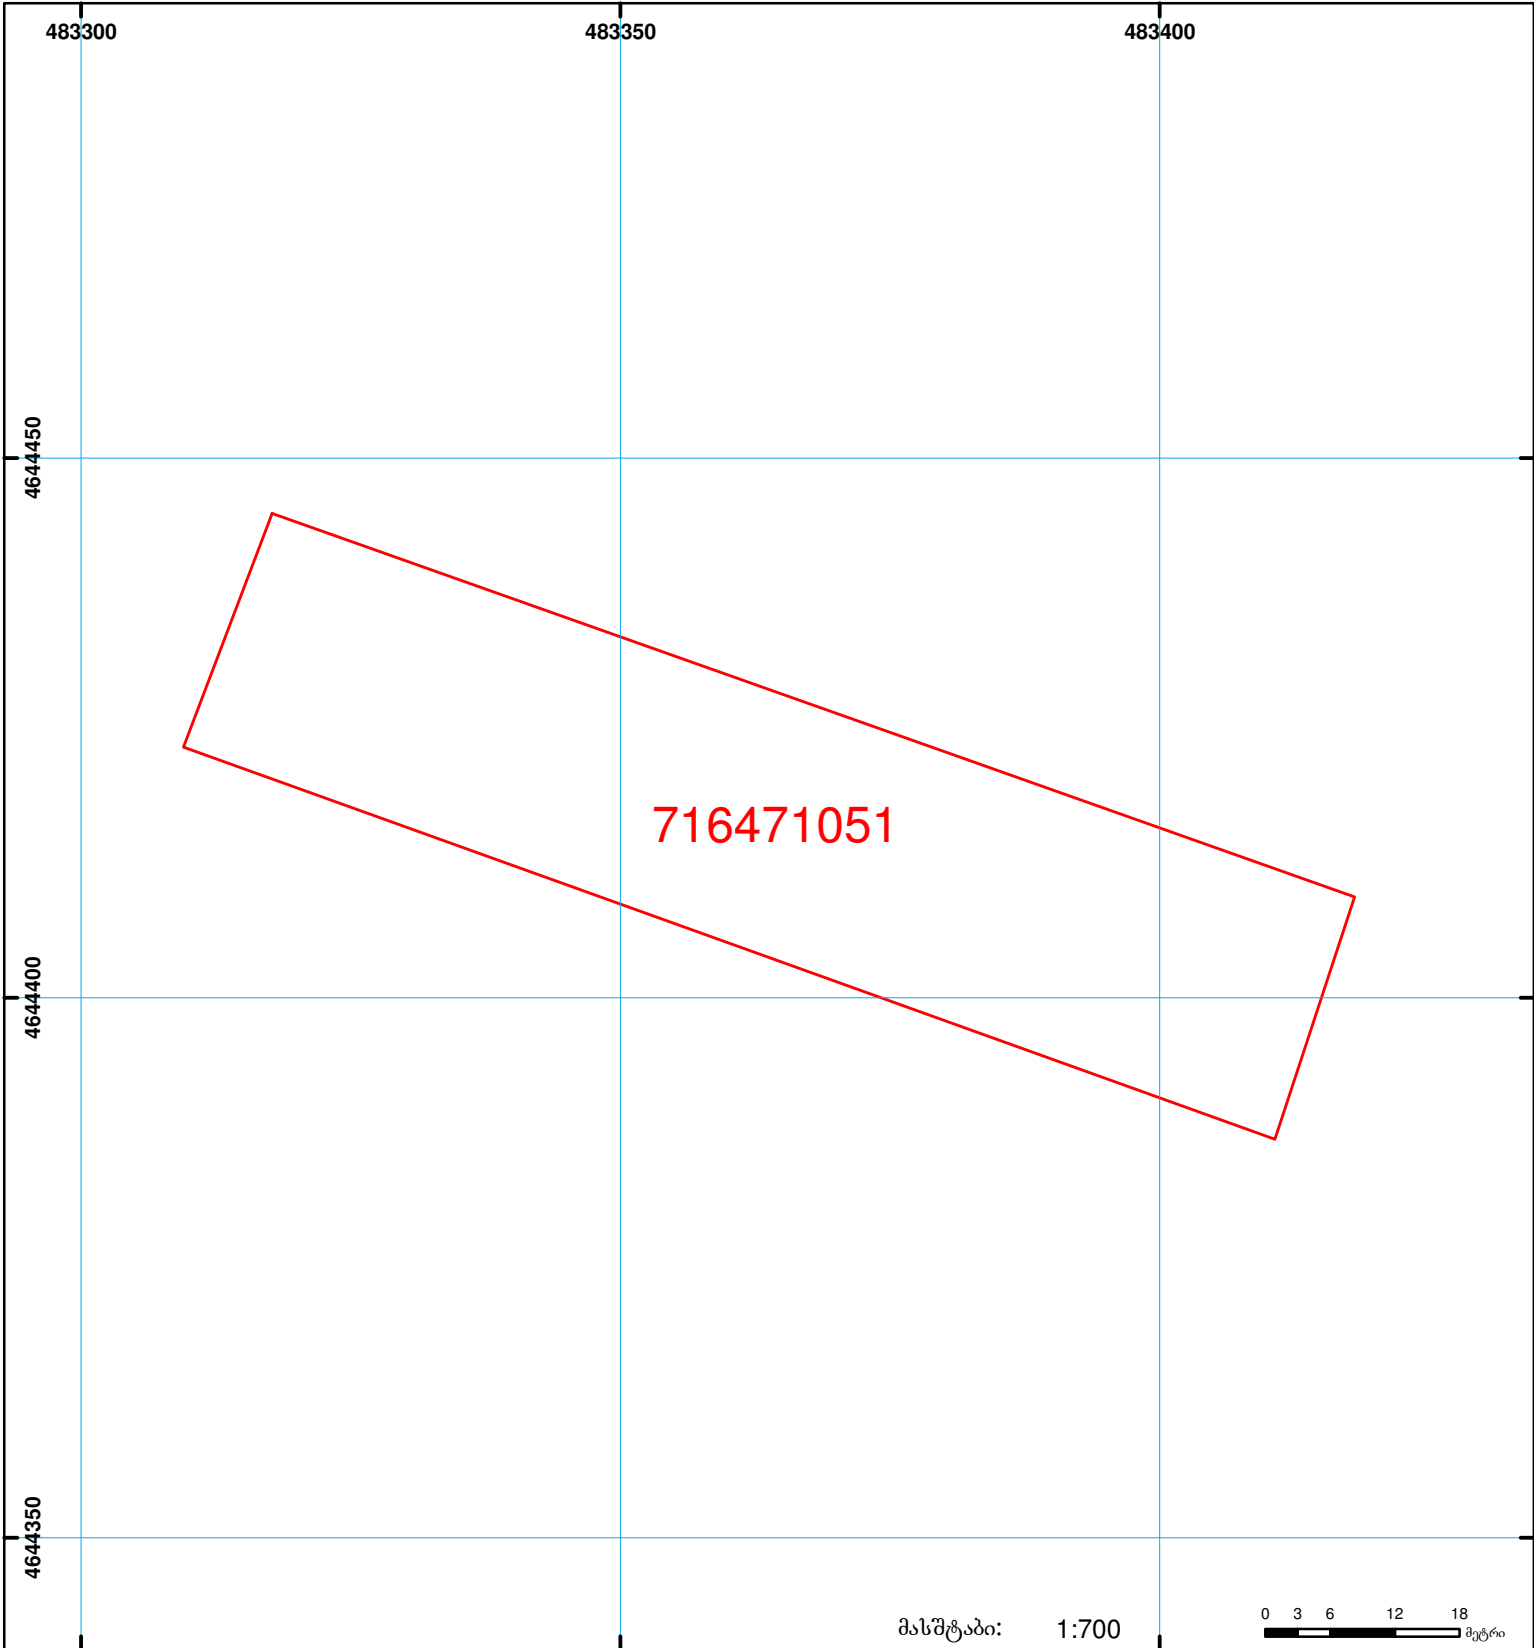

**საჯარო რეესტრის ეროვნული სააგენტოს  
დუშეთის სარეგისტრაციო სამსახური  
საკადასტრო გეგმა**

მიწის ნაკვეთის საკადასტრო კოდი: 71 64 71 051  
 განცხადების რეგისტრაციის ნომერი: 882009138994  
 მიწის ნაკვეთის ფართობი: 2500 კვ.მ.  
 დანიშნულება:  
 კატეგორია: სასოფლო-სამეურნეო  
 მომზადების თარიღი: 20.05.09



	შენიშვნა-ნაგებობა, პირობითი ნომერი/სართულიანობა		ვადკებულება		ხაზობრივი ნაგებობა
	მიწის ნაკვეთის საკადასტრო საზღვარი		მშენებარე ნაგებობა	 0 3 6 12 18 მეტრი 00:0 0:00 UTM (საერთაშორისო) სისტემის კოორდ.	