




# საკადასტრო გეგმა

საქართველოს რეესტრის ეროვნული სააგენტო

საკადასტრო კოდი: **01.13.01.018.122**  
განცხადების ნომერი: **882022345481**  
მომზადების თარიღი: **25/05/2022**

ნაკვეთის დანიშნულება: **არასასოფლო სამეურნეო**  
ფართობი: **1184 კვ.მ (WGS 84 / UTM zone 38N)**  
ვალდებულების ფართობი: **167 კვ.მ (WGS 84 / UTM zone 38N)**

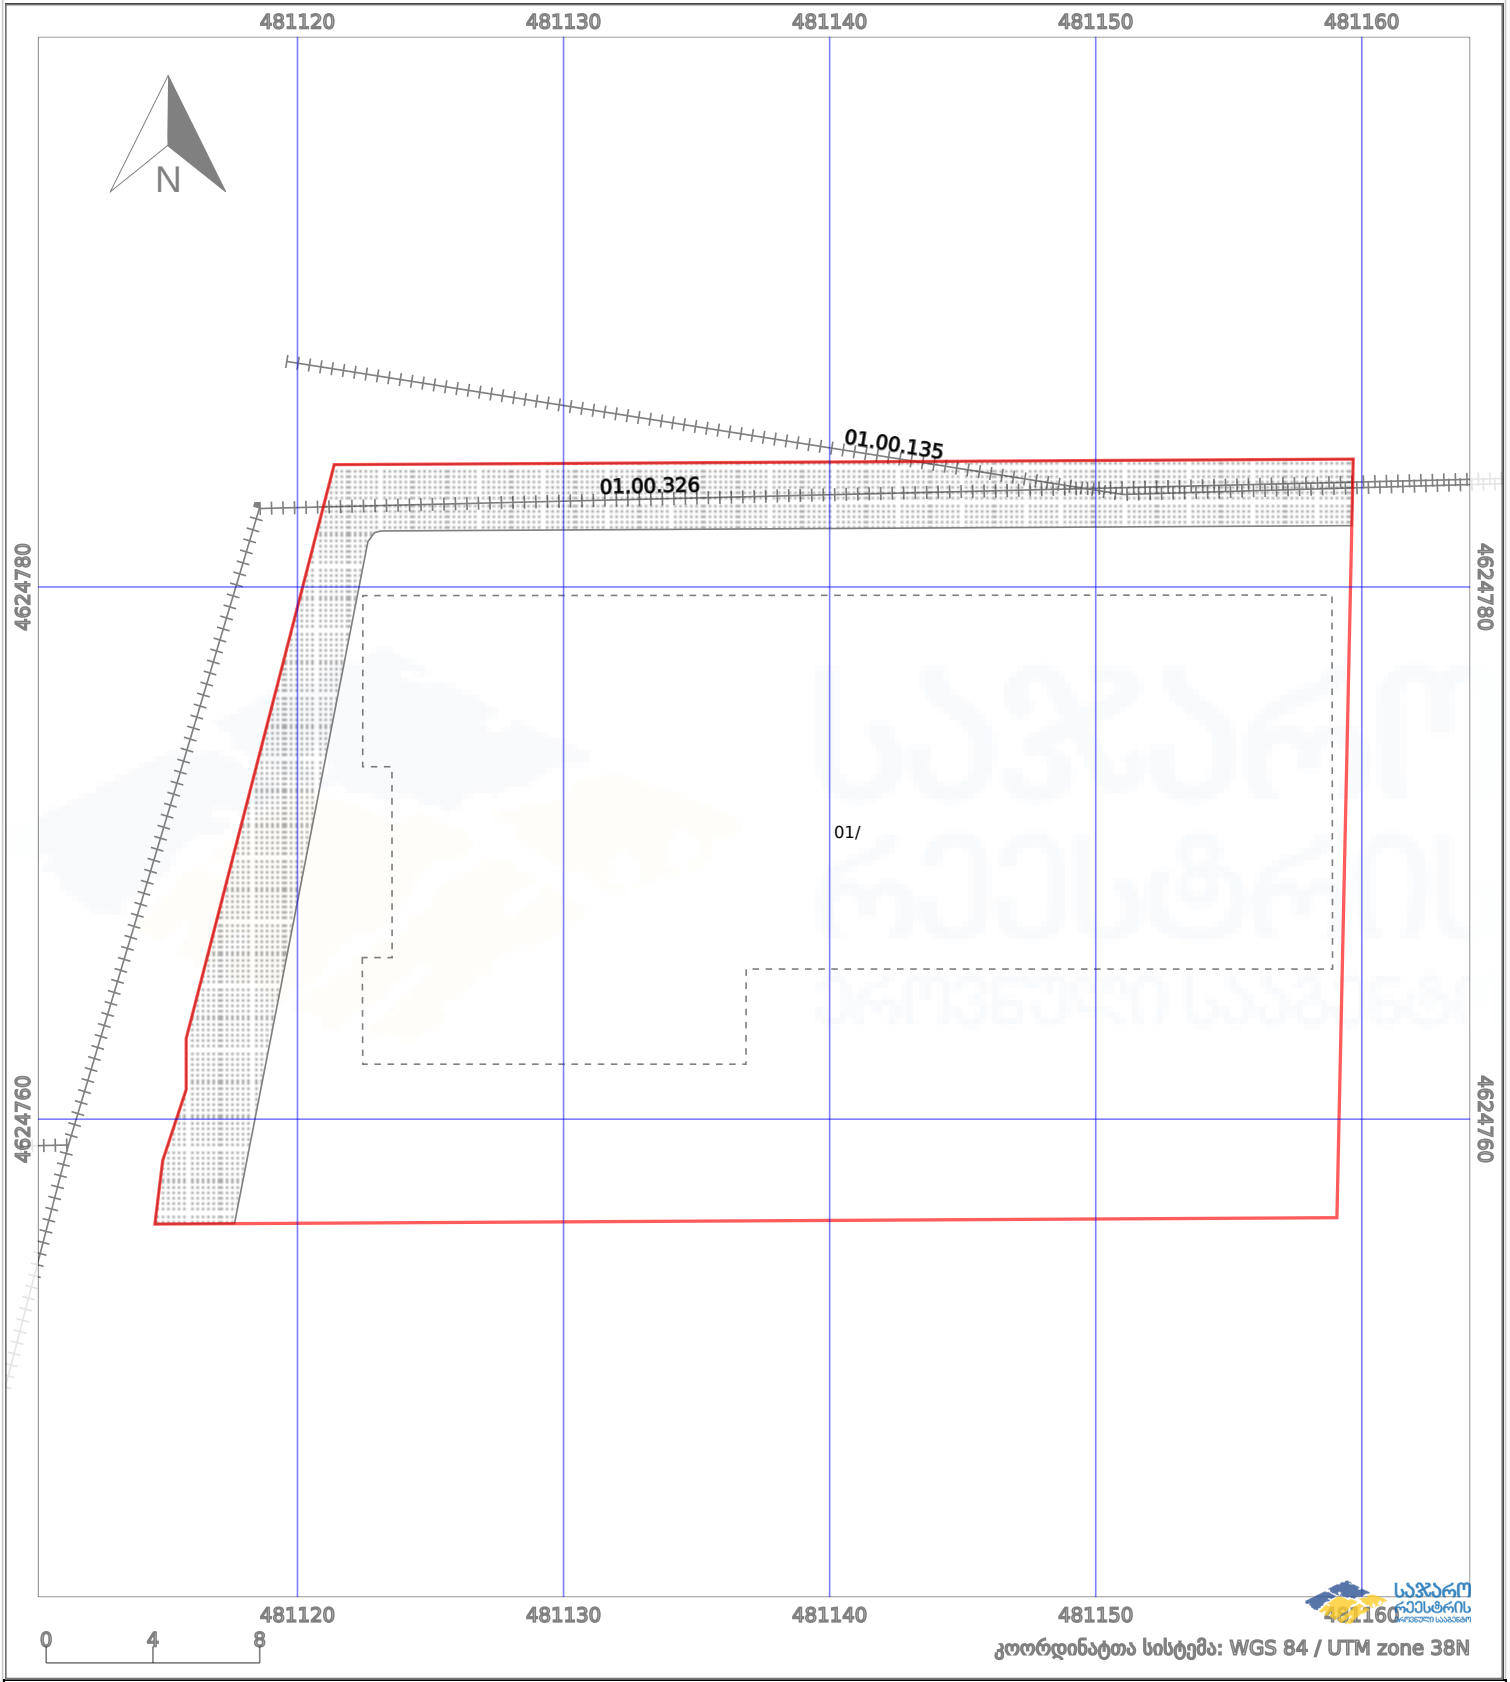

პირობითი აღნიშვნები:

- |  |                    |  |                    |  |                    |  |                |
|--|--------------------|--|--------------------|--|--------------------|--|----------------|
|  | ნაკვეთის საზღვარი  |  | მშენებარე ნაგებობა |  | აშენებული ნაგებობა |  | ქარსაფარი ზოლი |
|  | საზომრივი ნაგებობა |  | ტყის ფონდი         |  | ვალდებულება        |  |                |