




საჯარო რეგისტრის
ეროვნული სააგენტო

საქართველოს იუსტიციის სამინისტრო საჯარო რეგისტრის ეროვნული სააგენტო

საკადასტრო გეგმა

მიწის ნაკვეთის საკადასტრო კოდი: 71 64 78 272
ბანცხალების რეგისტრაციის ნომერი: 882011410832
მიწის ნაკვეთის ფართობი: 1982 კვ.მ.
ღანიშნულება: სასოფლო-სამეურნეო
კატეგორია:
მომზადების თარიღი: 25.08.11

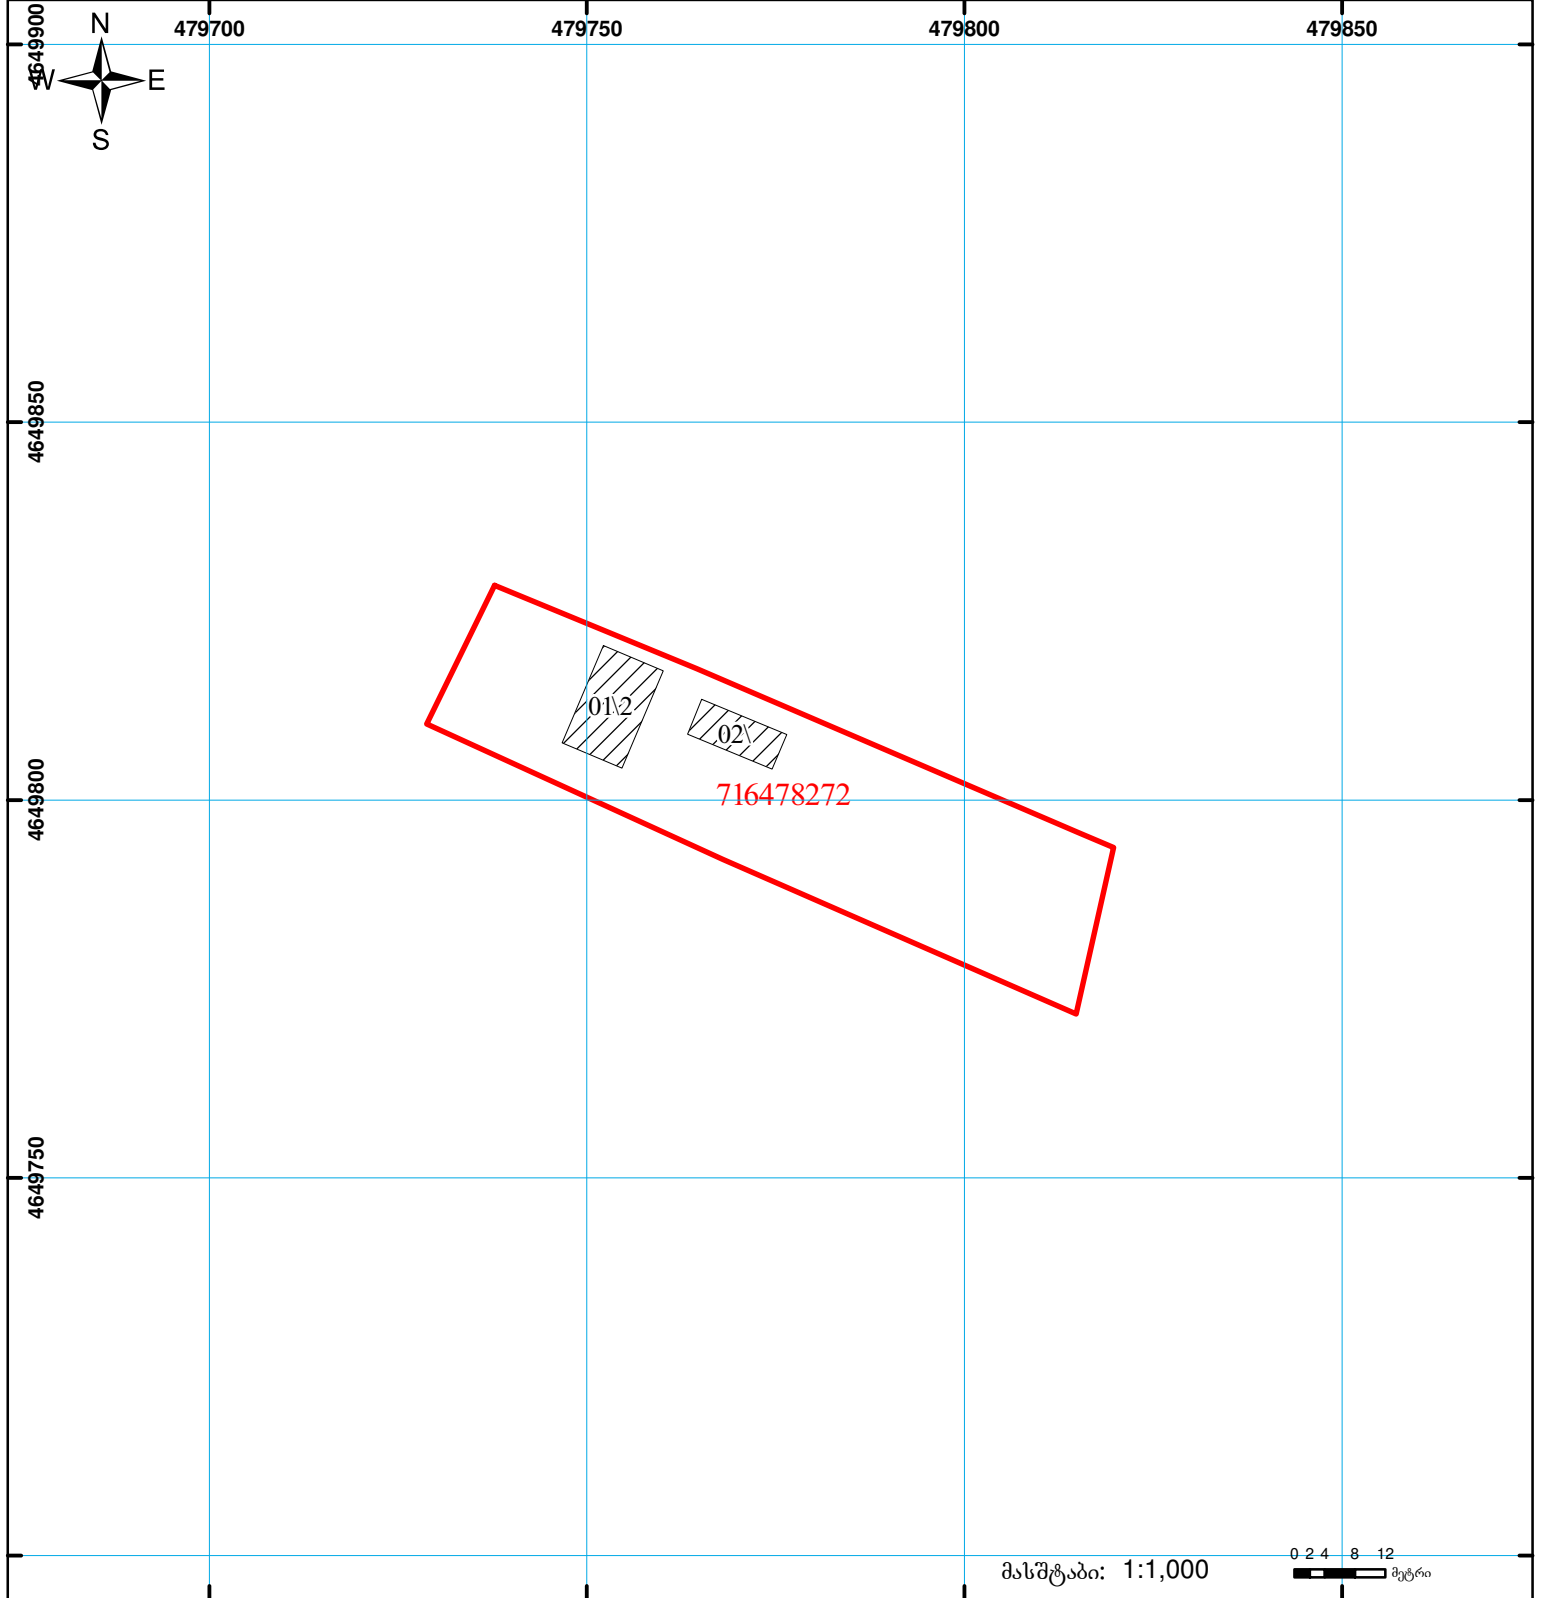

მასშტაბი: 1:1,000

0 2 4 8 12 მეტრი

- შენობა-ნაგებობა, პირობითი ნომერი/სართულიანობა
- ვაღდებულება
- საზობრივი ნაგებობა
- მიწის ნაკვეთის საკადასტრო საზღვარი
- მშენებარე ნაგებობა

0.00
00°0'
UTM (საერთაშორისო)
სისტემის კოორდ.