


მიწის ნაკვეთის საკადასტრო კოდი: **611222648**
 განცხადების რეგისტრაციის ნომერი: **882022766220**
 მიწის ნაკვეთის ფართობი: **4200 კვ.მ.**
 დანიშნულება:
 მომზადების თარიღი: **24.10.22**

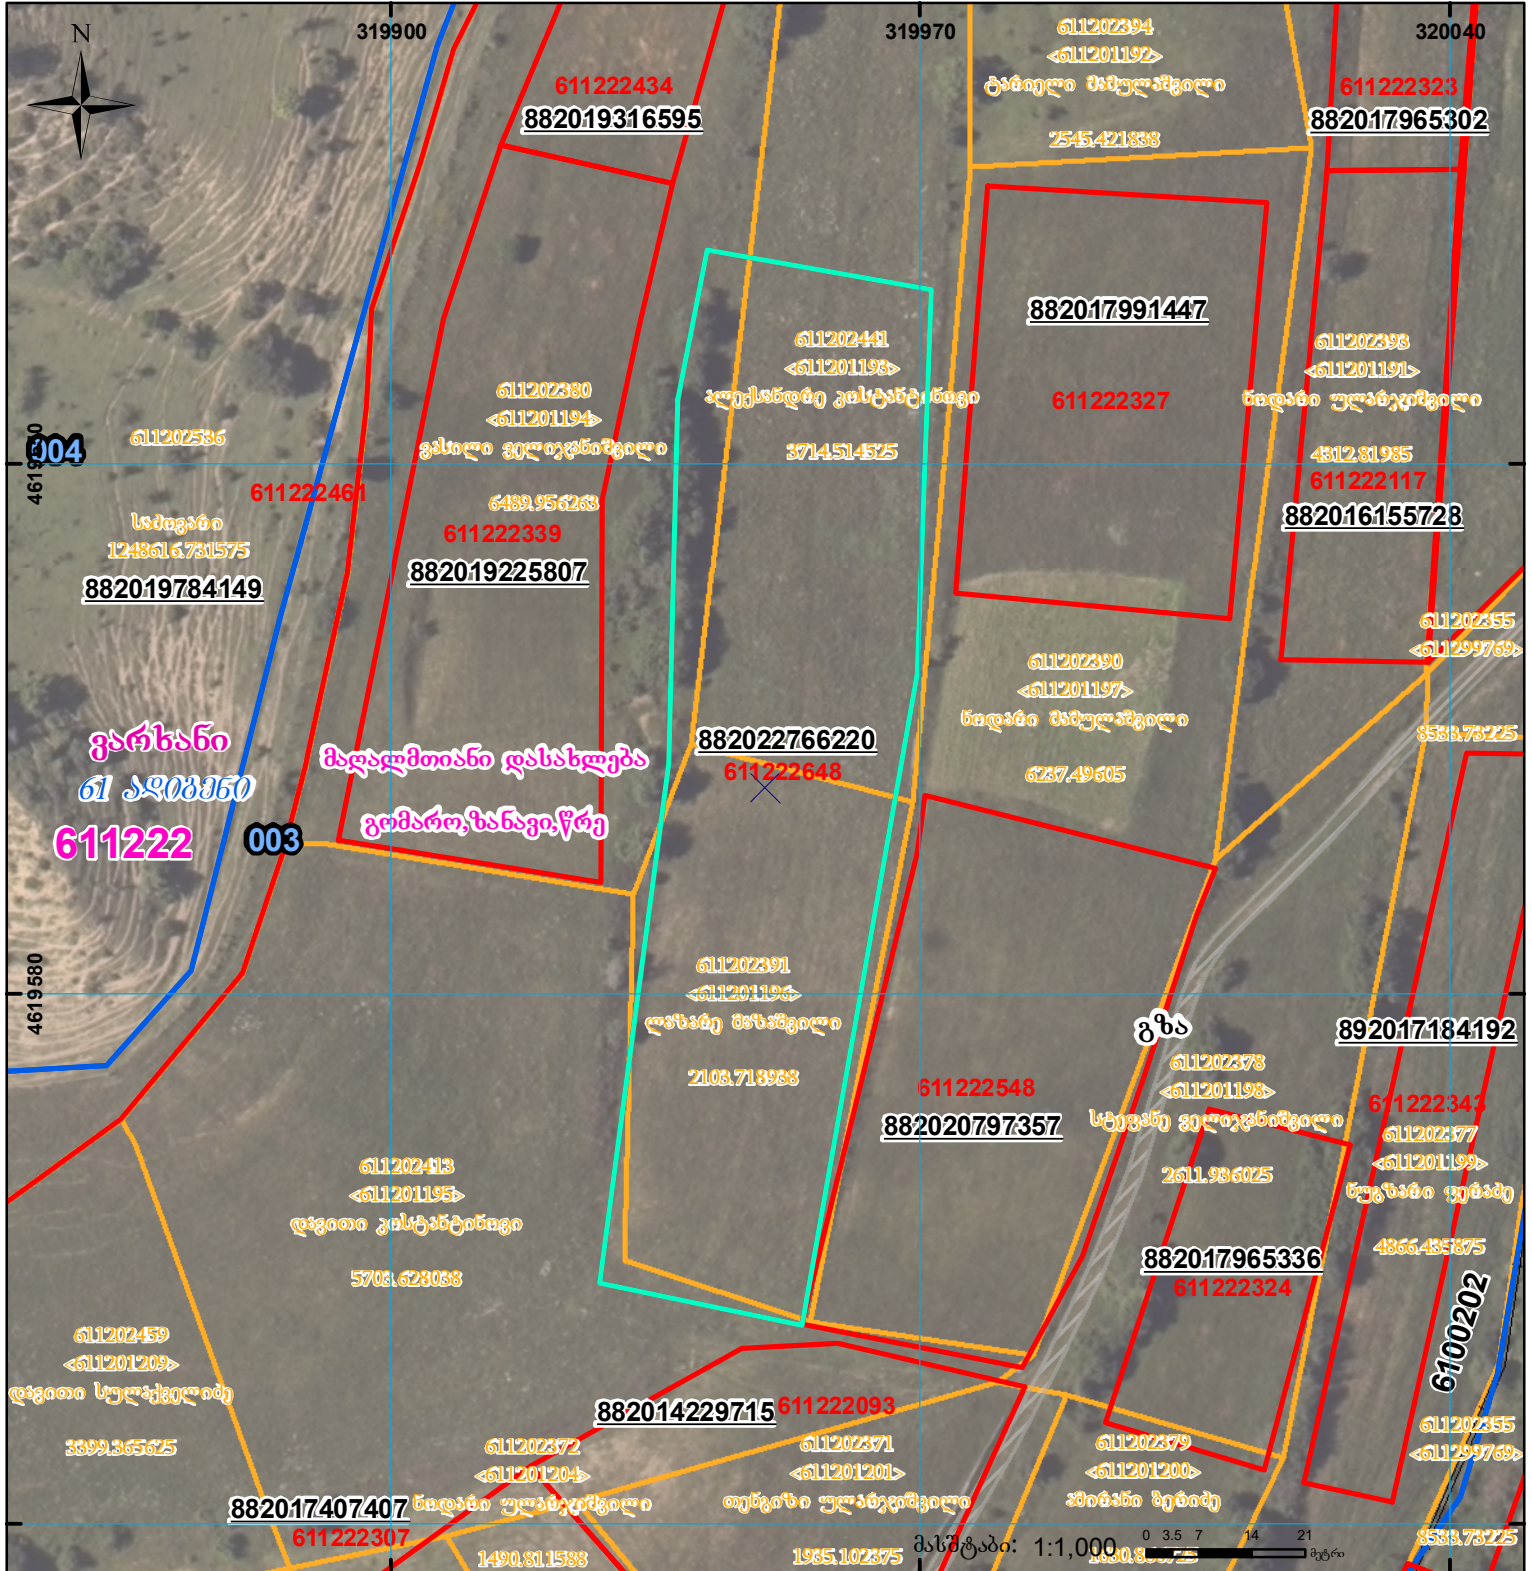

	შენიშვნა-ნაგებობა, პირობითი ნომერი/სართულიანობა		კალდებულება		სარეგისტრაციოდ წარმოდგენილი ნაკვეთი
	მიწის ნაკვეთის საკადასტრო საზღვარი		შშენებარე ნაკვეთობა		საზობრივი ნაკვეთობა

UTM (საერთაშორისო) სისტემის კოორდ.