


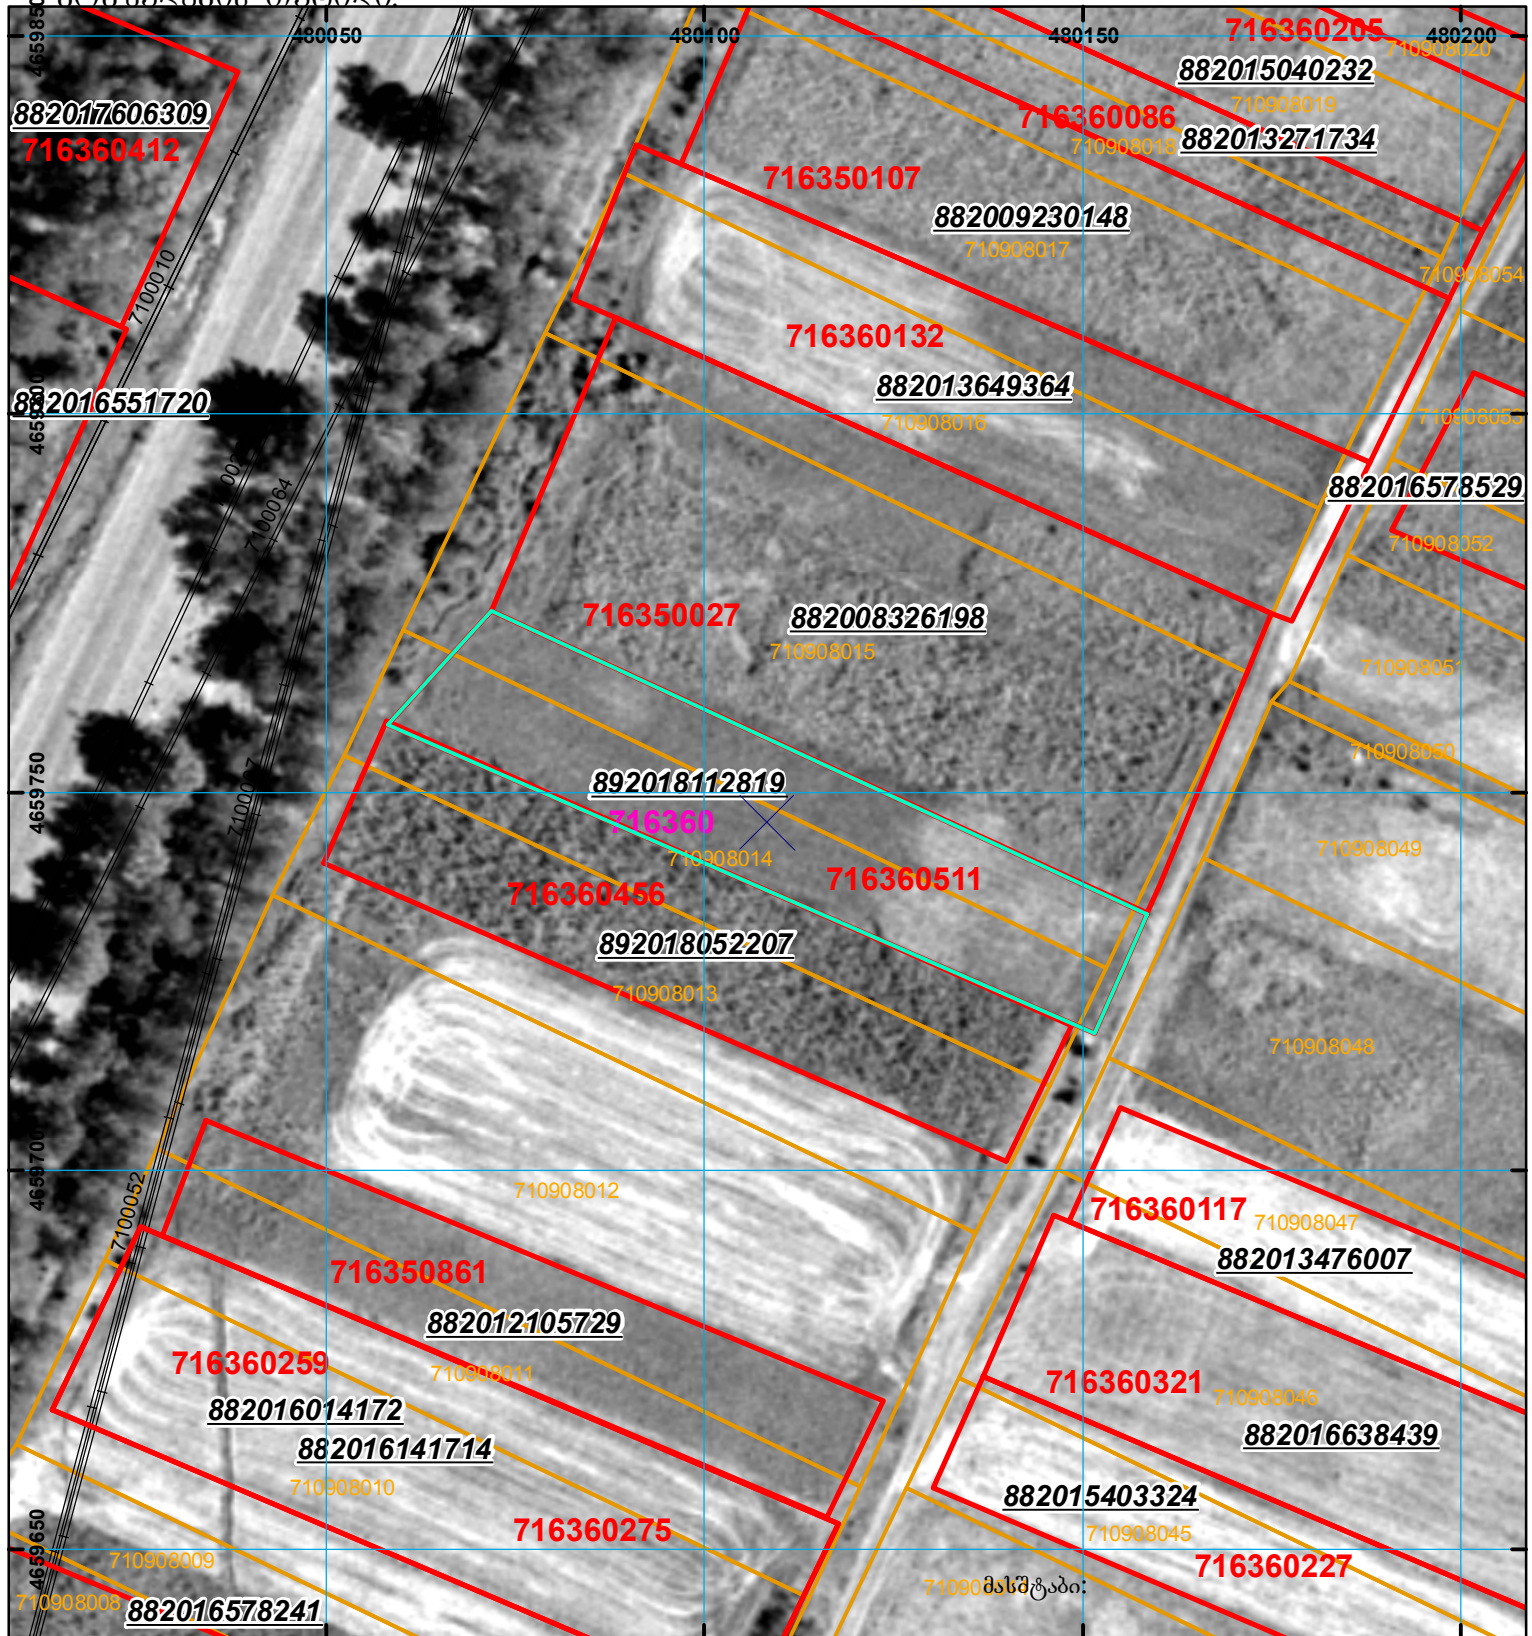

მიწის ნაკვეთის საკადასტრო კოდი: 71 63 60 511
განცხადების რეგისტრაციის ნომერი: 892018112819
მიწის ნაკვეთის ფართობი: 1800 კვ.მ.
დანიშნულება:

მოგზაურობის ტერიტორია:

12.02.18



შენიშვნა-ნაგებობა,
პირობითი ნომერი/სართულიანობა



ვალდებულება



საზოგადოებრივი ნაგებობა



მიწის ნაკვეთის საკადასტრო საზღვარი



შეგნებარე ნაგებობა

0 0 0
0 0 0
UTM (საერთაშორისო)
სისტემის კოორდ.