


საქართველოს იუსტიციის მინისტრო
საჯარო რეგისტრაციის ეროვნული სააგენტო
საკადასტრო გეგმა

მიწის ნაკვეთის საკადასტრო კოდი: 01.17.08.039.001
დანიშნულება: არასასოფლო-სამეურნეო
განცხადების რეგისტრაციის ნომერი: 010173-08
ნაკვეთის ფართობი: 1516 კვ.მ.

ტბილისის სარეგისტრაციო სამსახური

მომზადების თარიღი 20.02.08

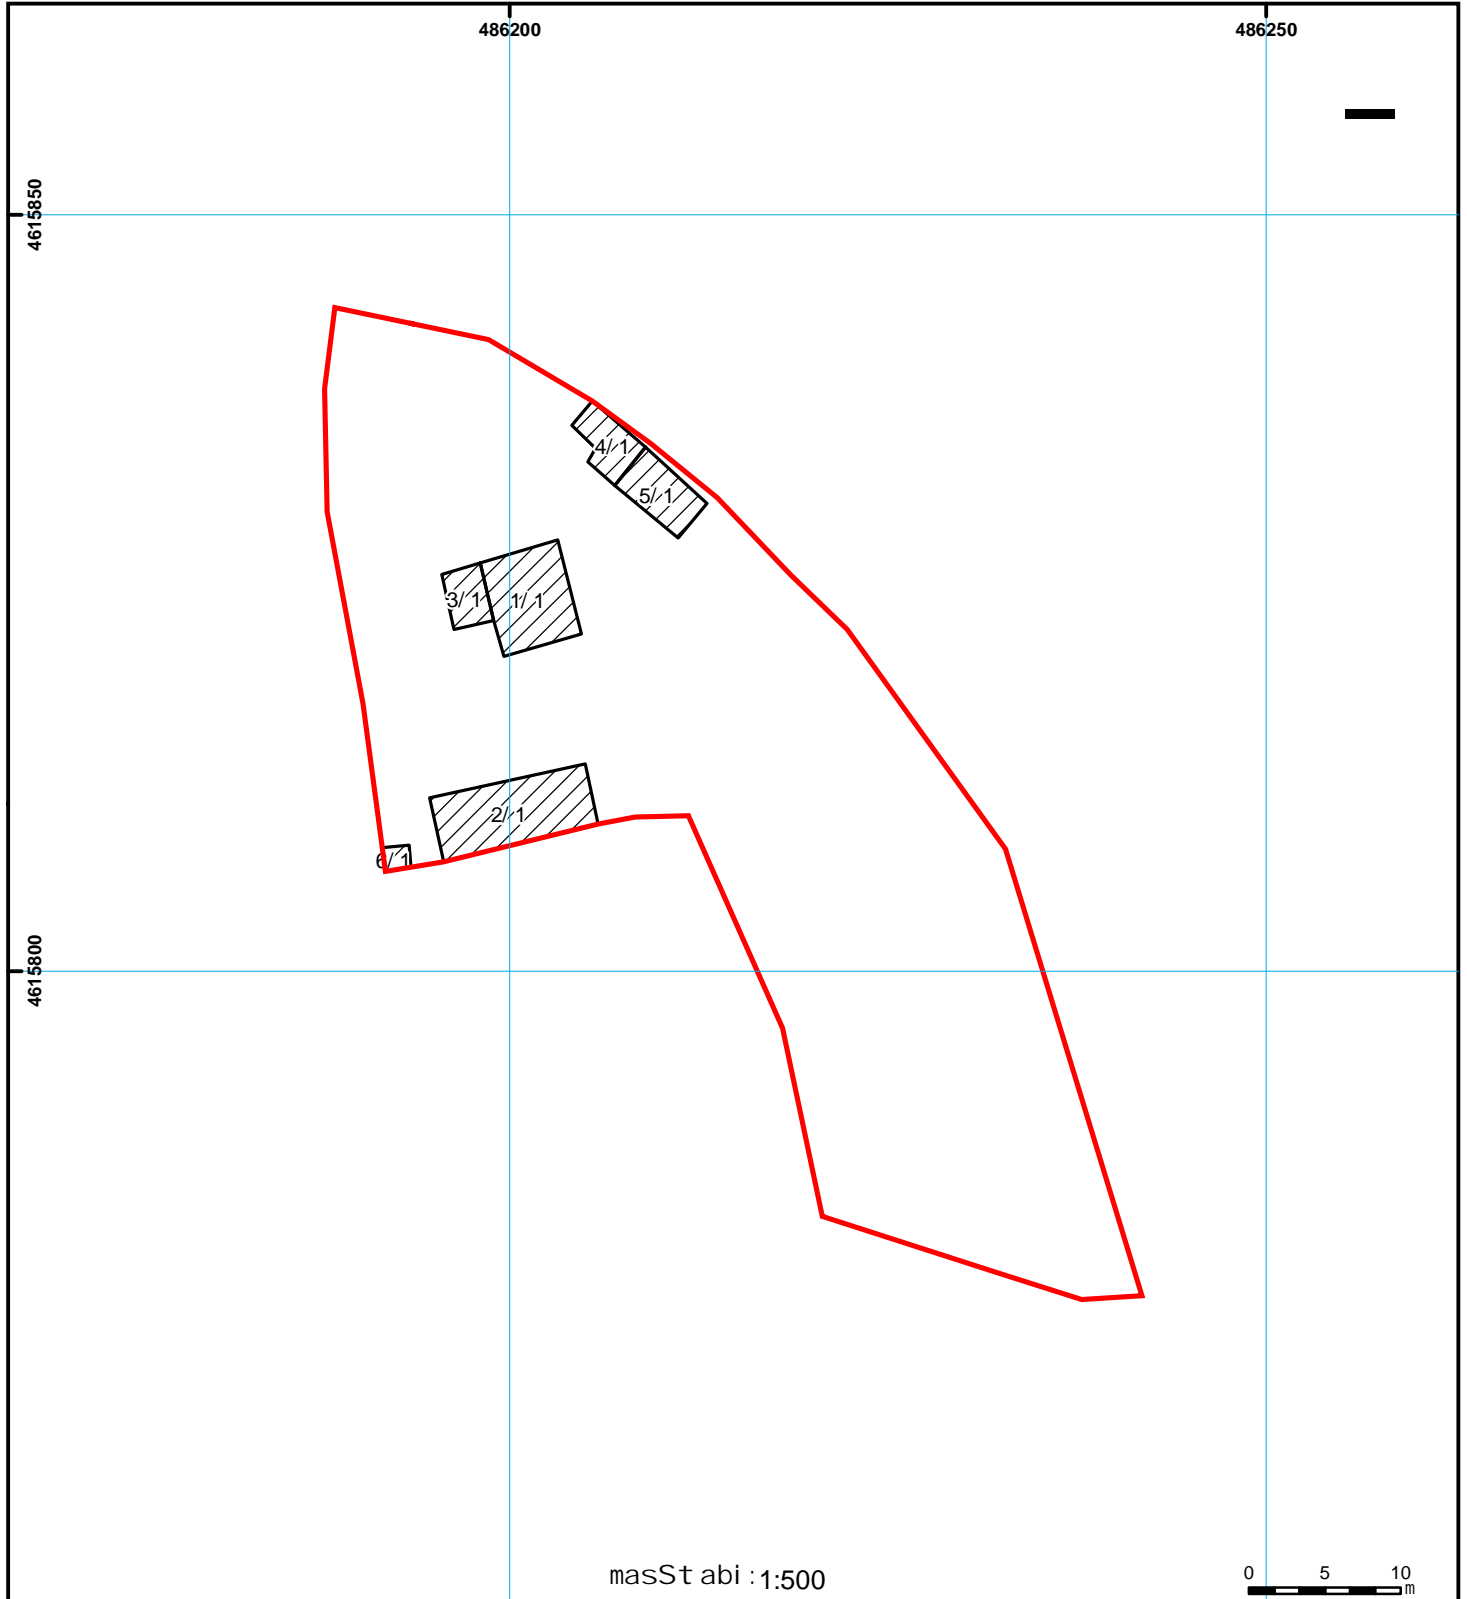

— მიწის ნაკვეთის საკადასტრო საზღვარი

▨ სერვიტუტი

— ხაზოვანი ნაგებობა

▨ სენობა ნაგებობა

- - - მსენებარე ნაგებობა

0.00
0.00
UTM (საერთაშორისო)
სისტემის კოორდ.