


მიწის ნაკვეთის საკადასტრო კოდი:  
 განცხადების რეგისტრაციის ნომერი:  
 მიწის ნაკვეთის ფართობი:  
 ღანიშნულა:

33 05 37 299  
882019058784  
 3477 კვ.მ.

მომზადების თარიღი: 30.01.19

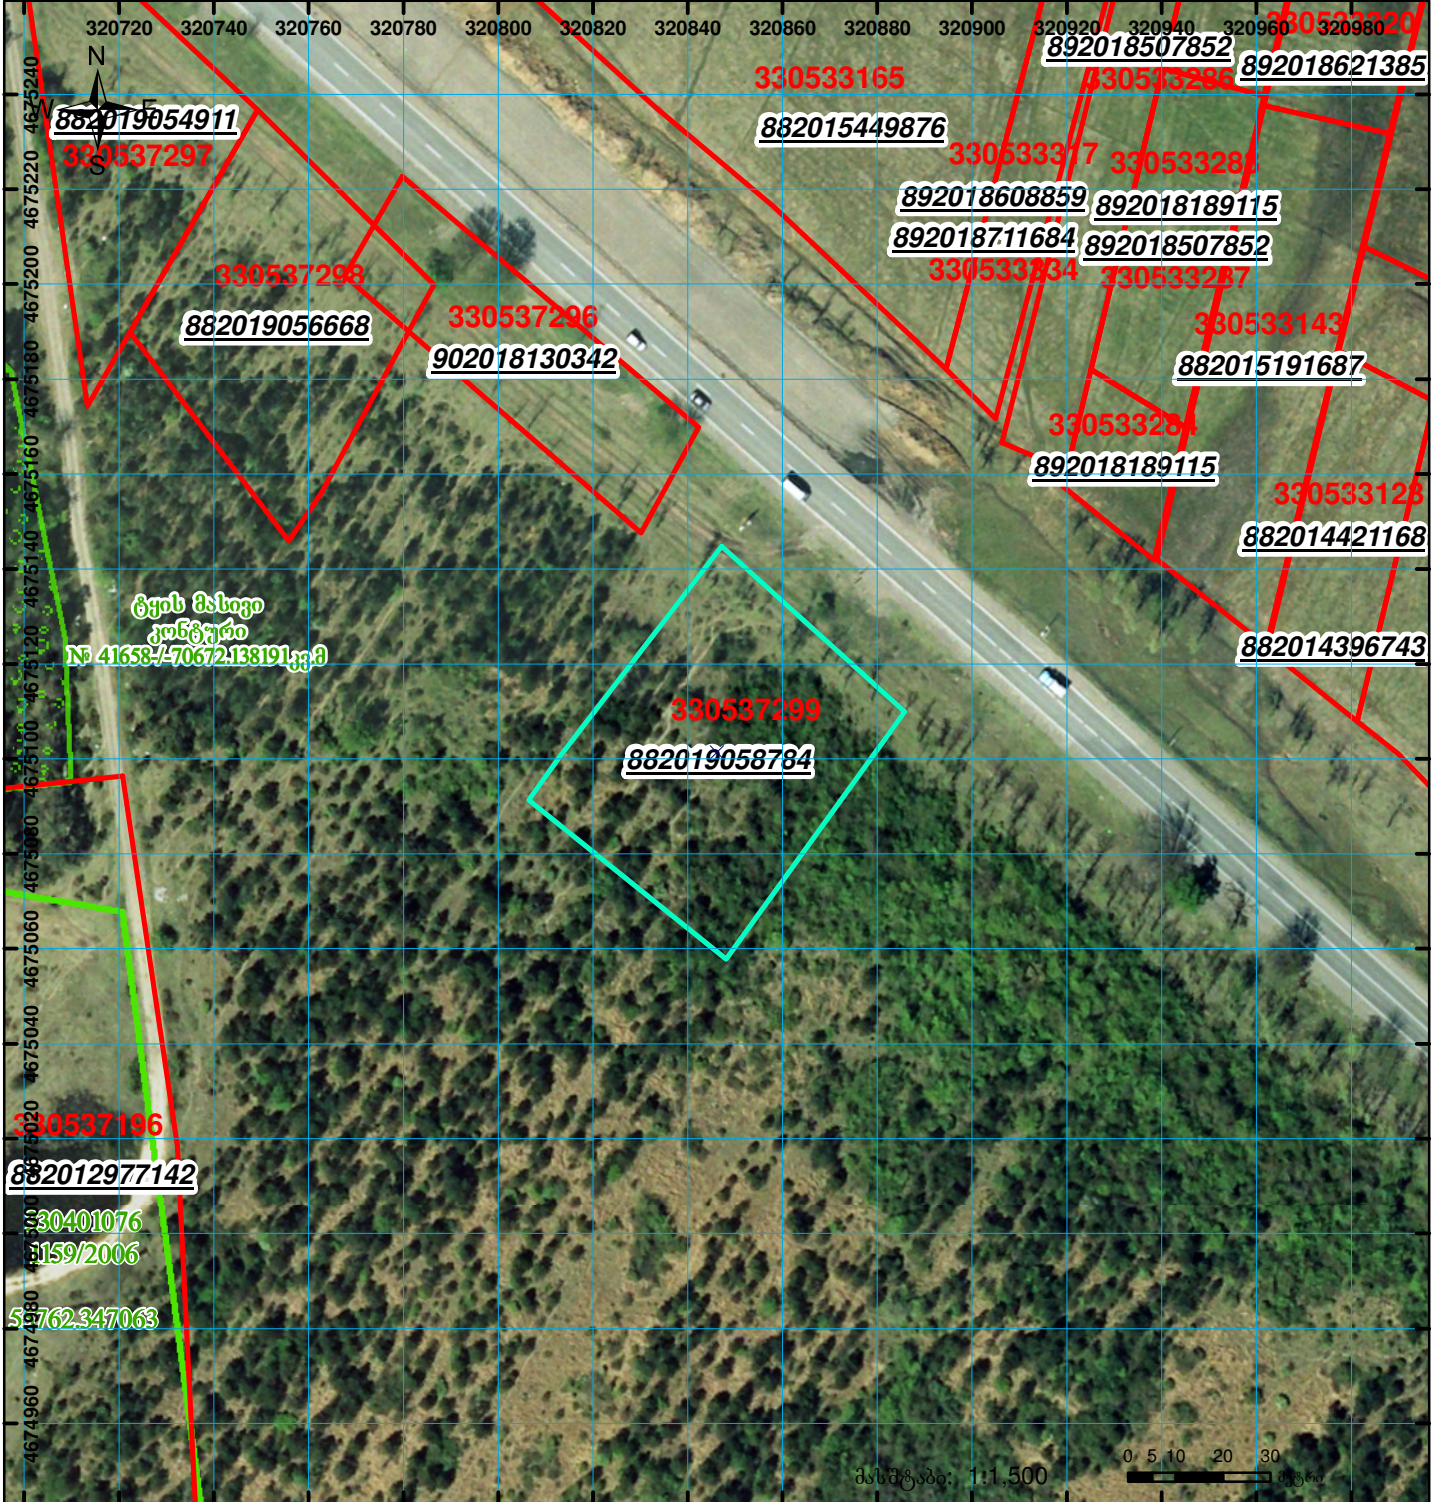

	შენიშვნა-ნაგებობა, პირობითი ნომერი/სართულიანობა		ვალდებულება		საზობრივი ნაგებობა
	მიწის ნაკვეთის საკადასტრო საზღვარი		მშენებარე ნაგებობა		

0 5 10 20 30 მეტრი  
 მასშტაბი: 1:1,500  
 UTM (საერთაშორისო) სისტემის კოორდ.