




# საკადასტრო გეგმა

საჯარო რეესტრის ეროვნული სააგენტო

საკადასტრო კოდი: **20.48.10.257**  
განცხადების ნომერი: **882024986250**  
მომზადების თარიღი: **08/07/2024**

ნაკვეთის დანიშნულება: **სასოფლო-სამეურნეო(საკარმიდამო)**  
ფართობი: **1452 კვ.მ (WGS 84 / UTM zone 38N)**  
**1451 კვ.მ (WGS 84 / UTM zone 37N)**  
ვალდებულების ფართობი: **179 კვ.მ (WGS 84 / UTM zone 38N)**  
**179 კვ.მ (WGS 84 / UTM zone 37N)**

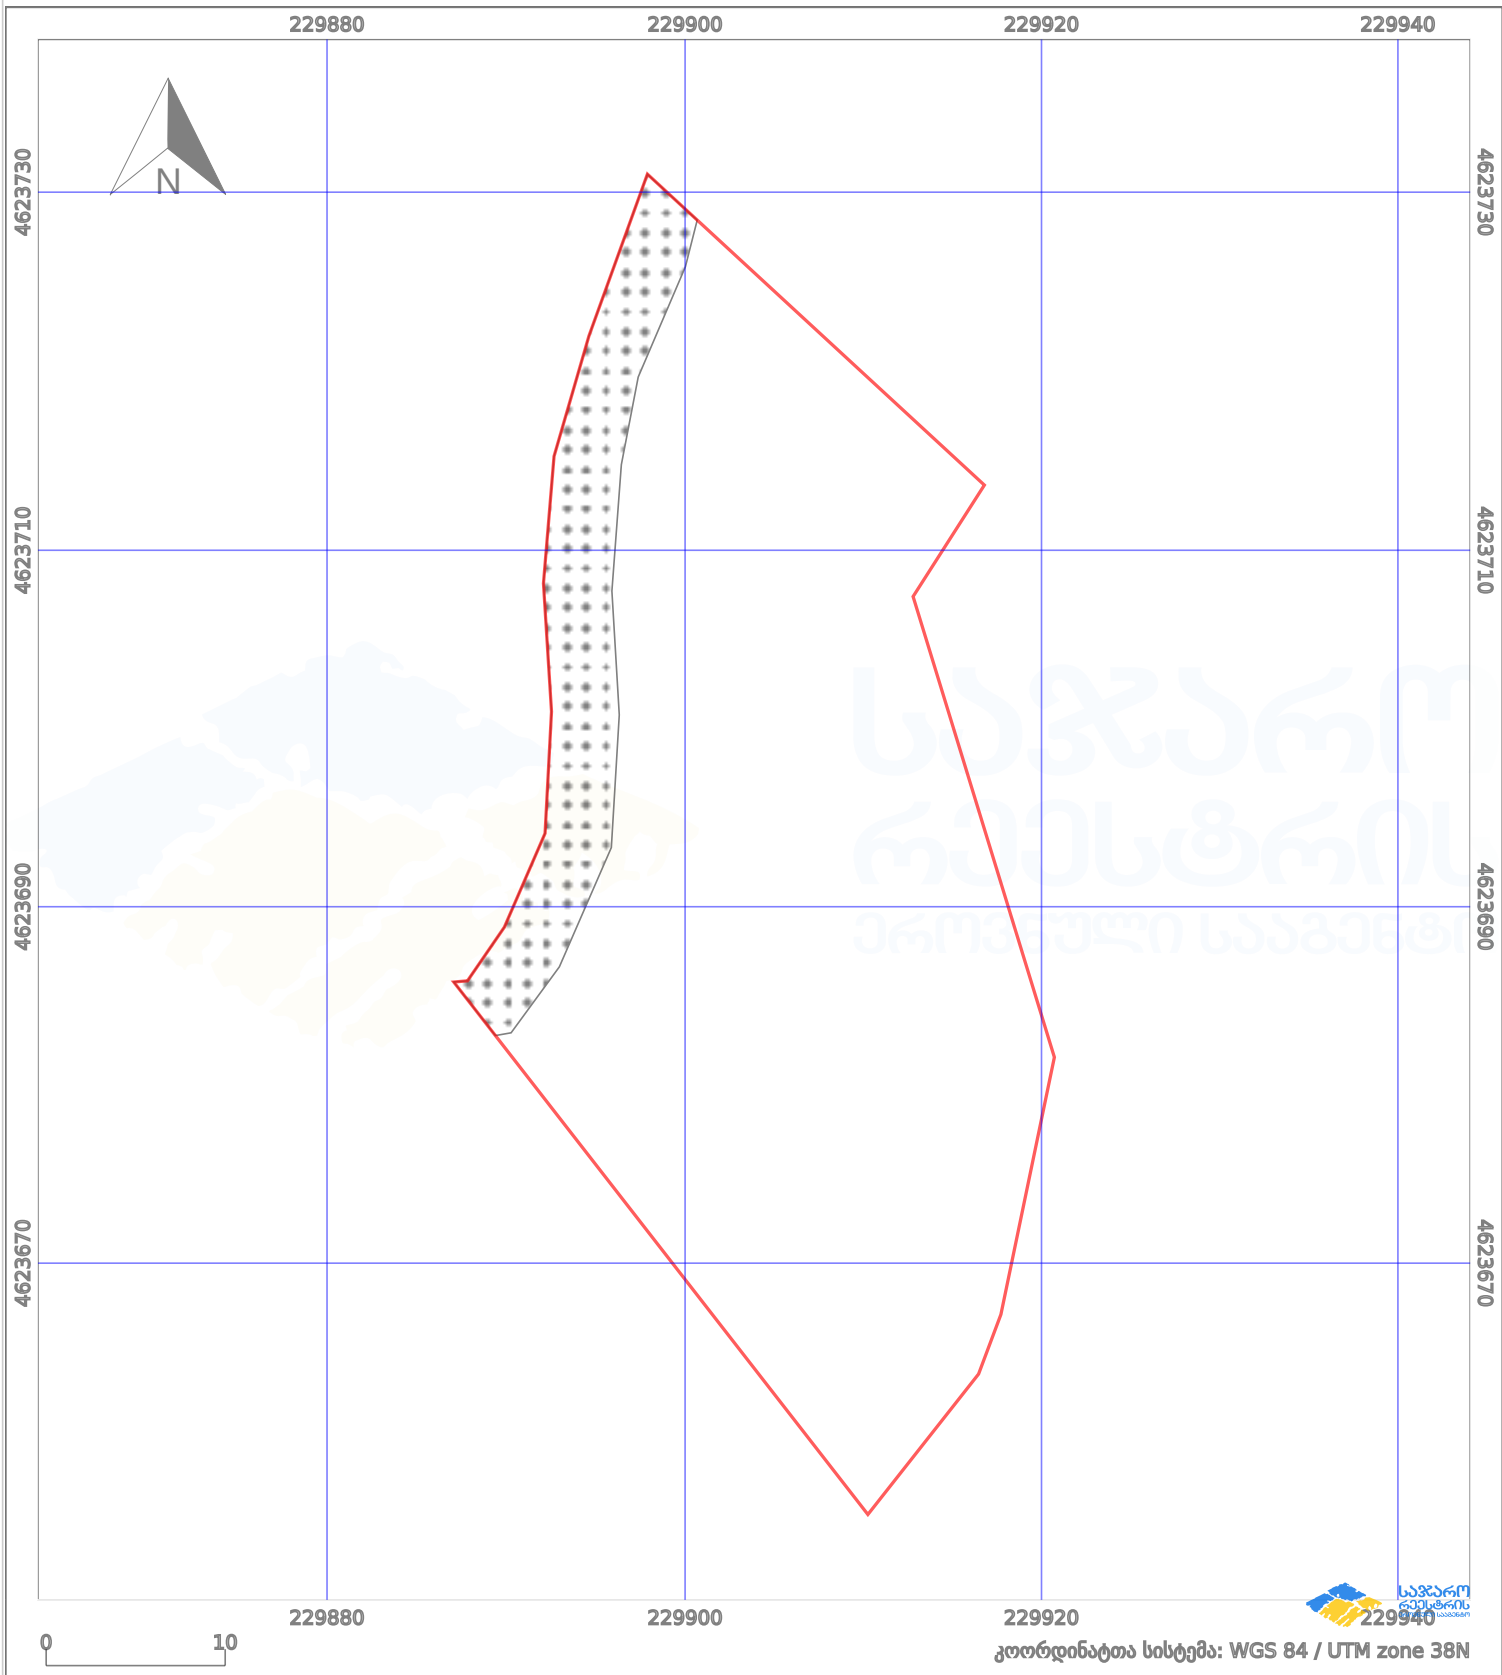

პირობითი აღნიშვნები:

- ნაკვეთის საზღვარი
- მშენებარე ნაგებობა
- აშენებული ნაგებობა
- მინისქვეშა ნაგებობა
- ხაზობრივი ნაგებობა
- ტყის ფონდი
- ვალდებულება
- ქარსაფარი ბოლი