



საკადასტრო გეგმა

საჯარო რეგისტრის ეროვნული სააგენტო

საკადასტრო კოდი: **71.61.37.1162**

ნაკვეთის დანიშნულება:


სასოფლო-სამეურნეო(საკარმიდამო)

განცხადების ნომერი: **892022008504**

ფართობი:

575 კვ.მ (WGS 84 / UTM zone 38N)

მომზადების თარიღი: **17/03/2023**

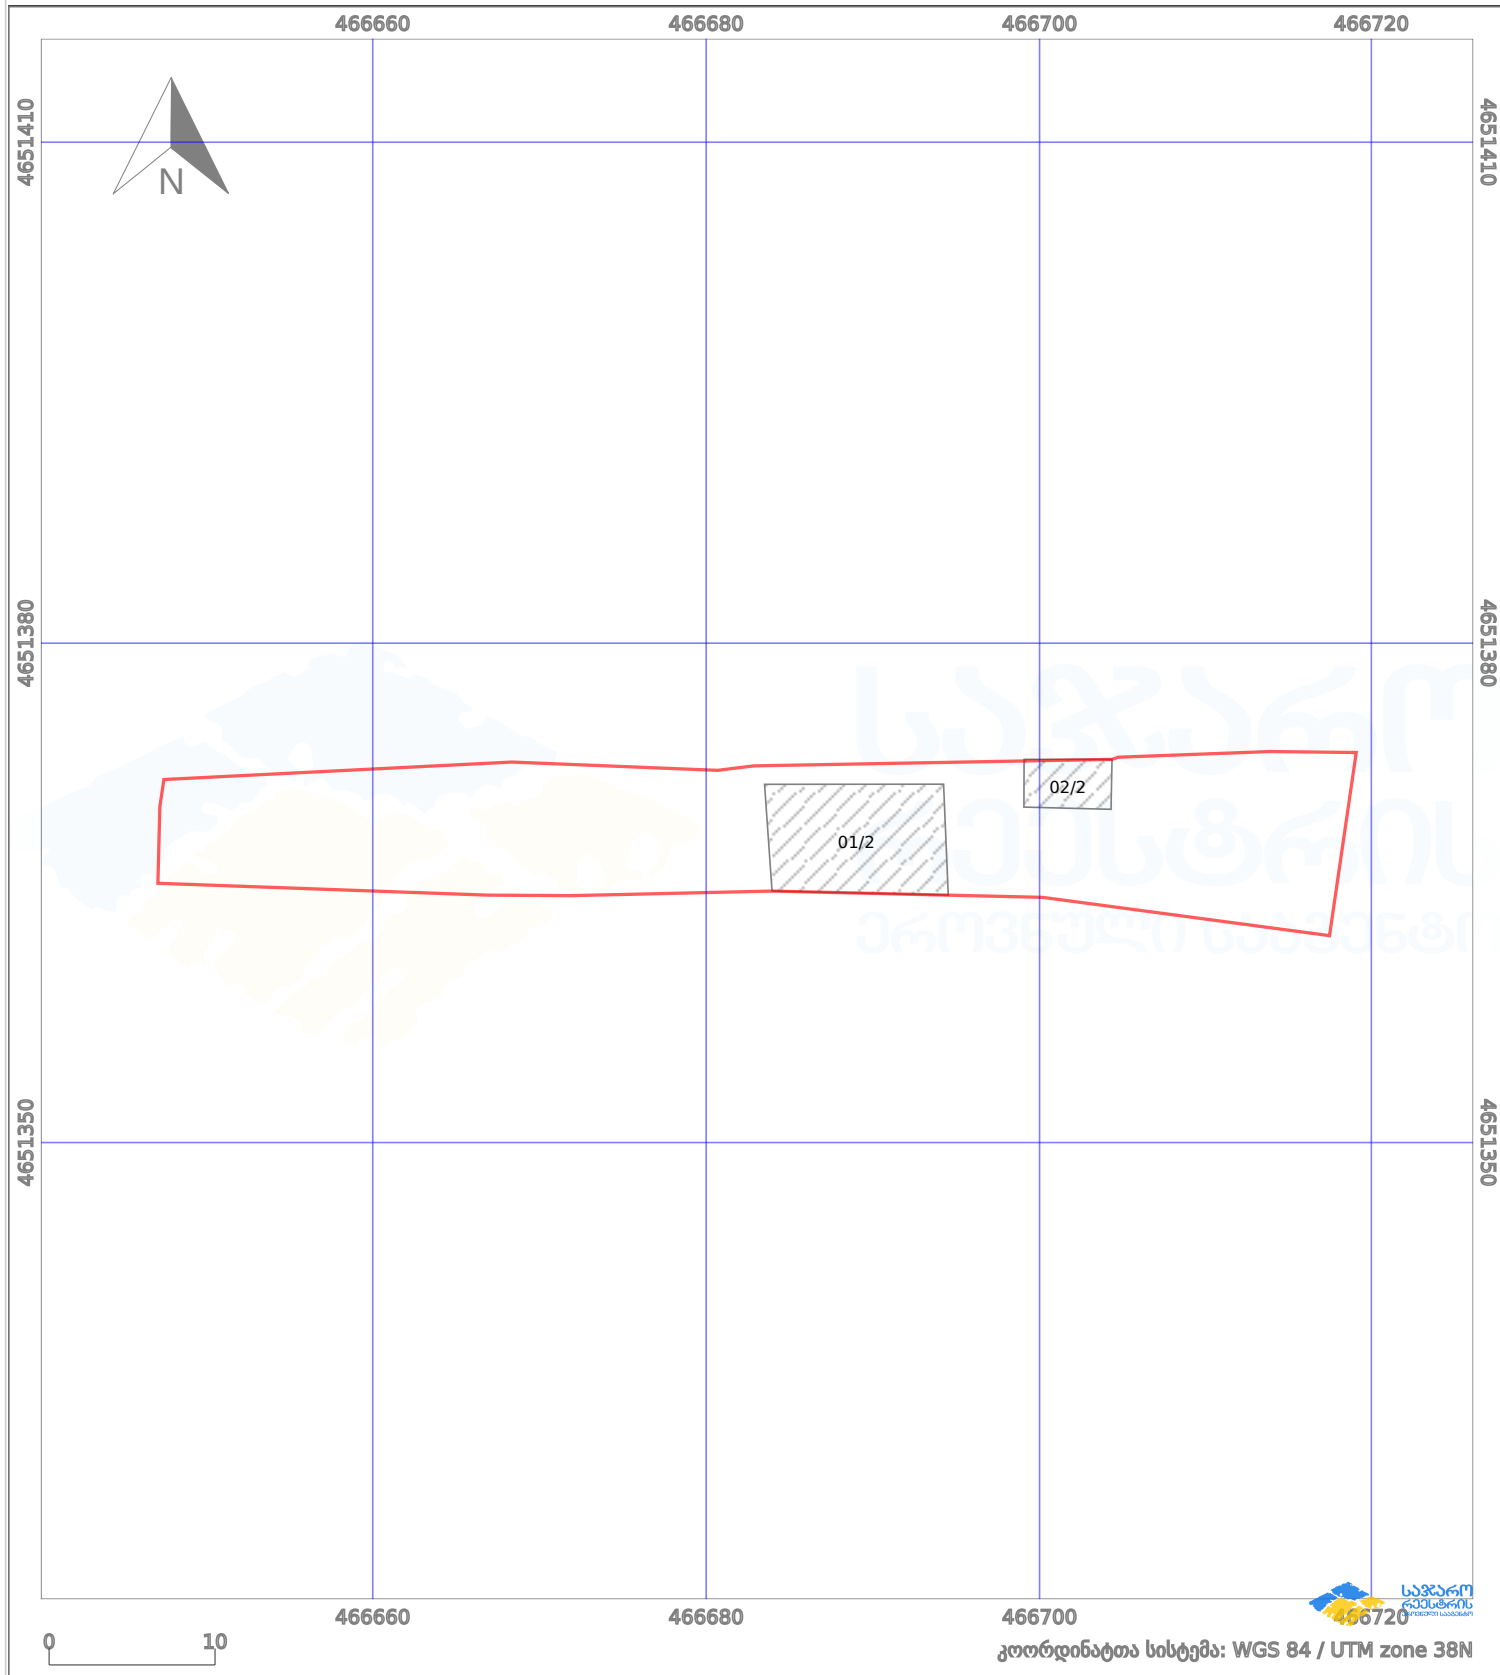

პირობითი აღნიშვნები:

- | | | | | | | | |
|--|--------------------|--|--------------------|--|--------------------|--|----------------|
| | ნაკვეთის საზღვარი | | მშენებარე ნაკებობა | | აშენებული ნაკებობა | | ქარსაფარი ზოლი |
| | საზომრივი ნაკებობა | | ტყის ფონდი | | ვალდებულება | | |