


სიტუაციური ნახაზი

ბანცხალების რეგისტრაციის ნომერი: 882016559608

შენობის სართულიანობა არ ღვინდება

მომზადების თარიღი:

29.08.16

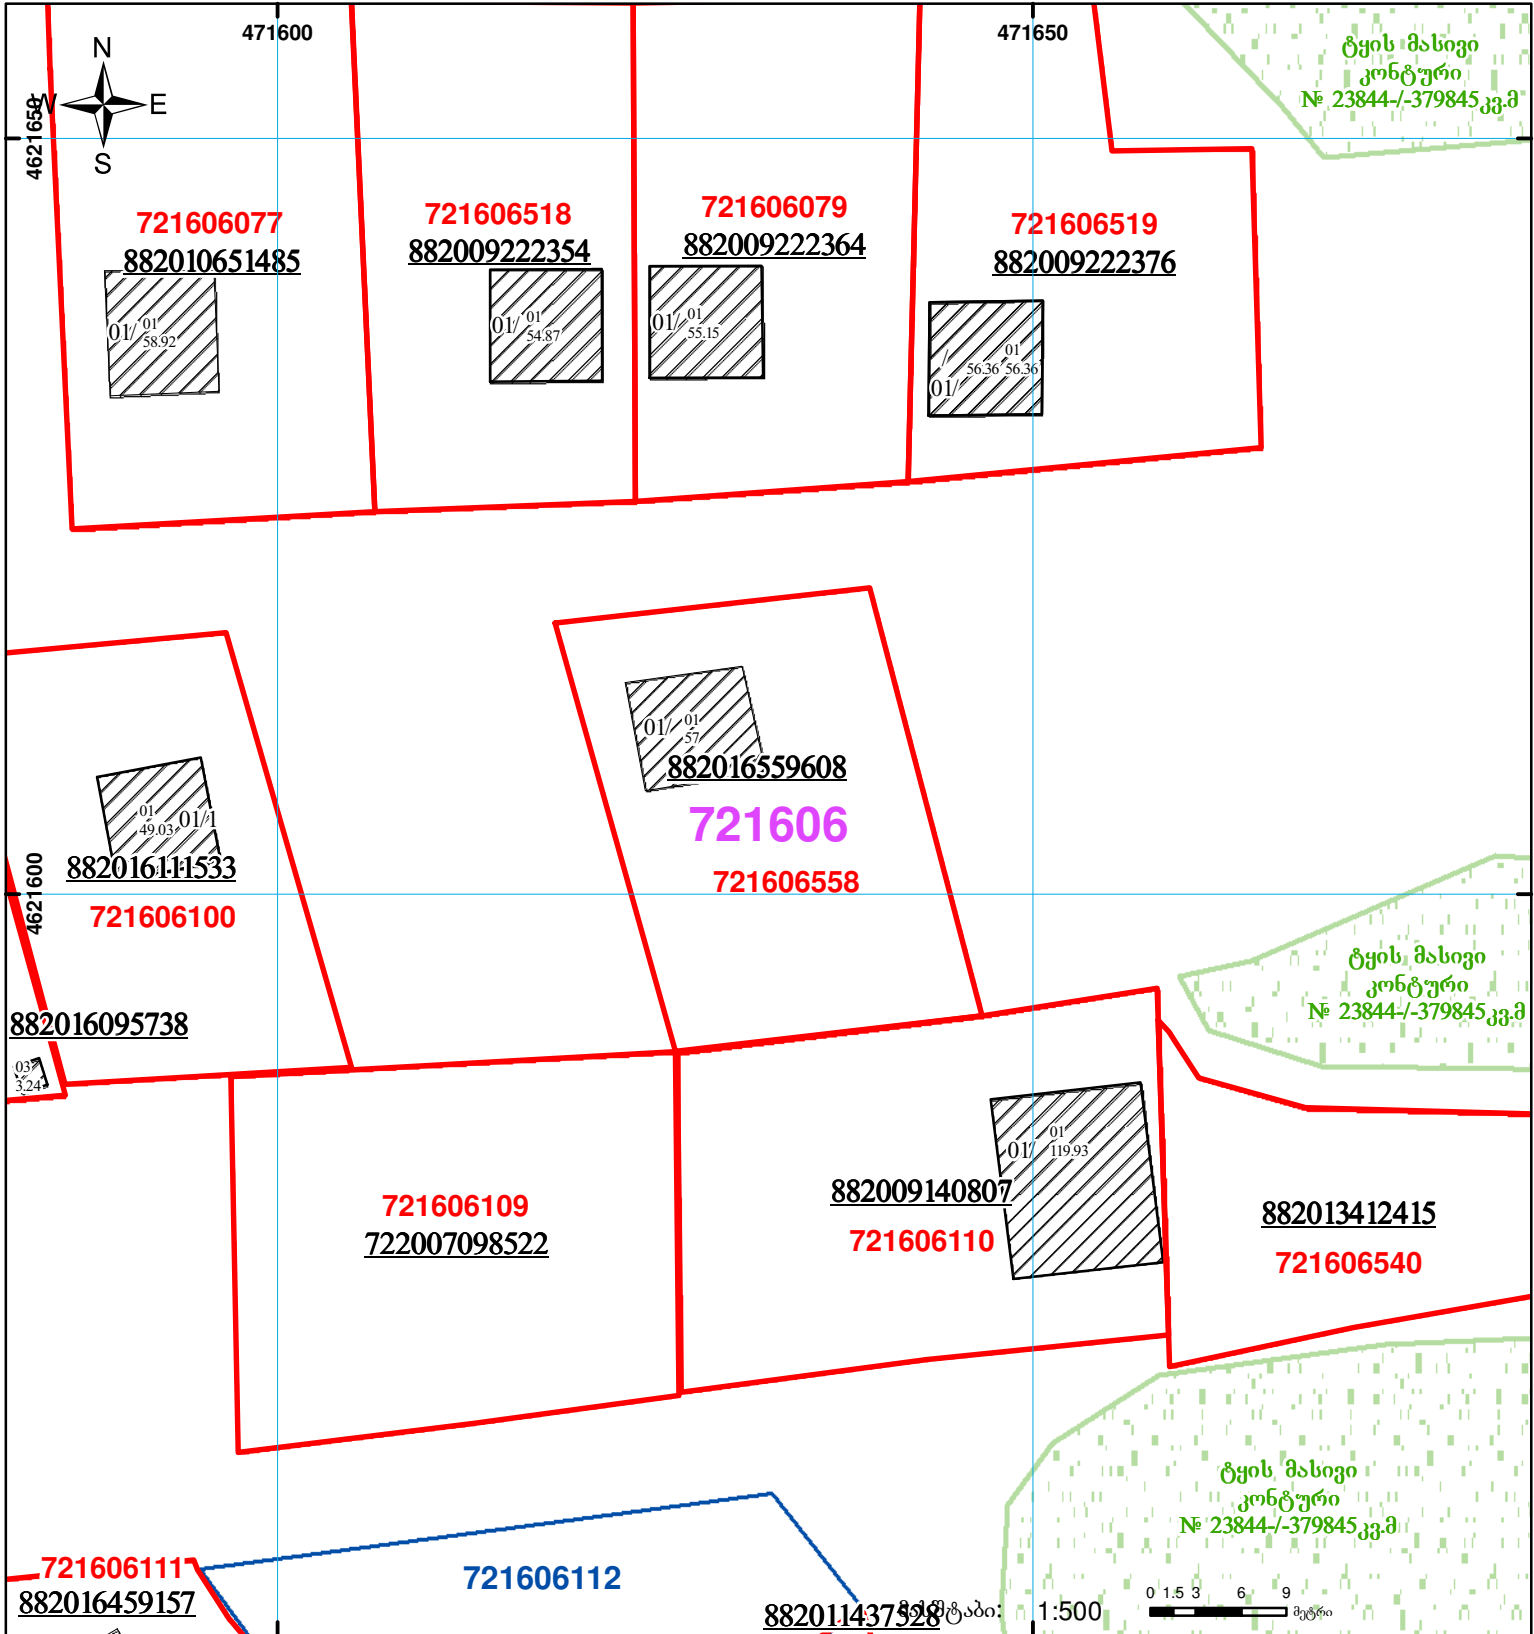

	შენობა-ნაგებობა, პირობითი ნომერი/სართულიანობა		ვალდებულება		საზობრივი ნაგებობა		სახელმწიფო ტყის ფონდი		UTM (საერთაშორისო) სისტემის კოორდ.
	მიწის ნაკვეთის საკადასტრო საზღვარი		მშენებარე ნაგებობა		სახელმწიფო ტყის ფონდი		0 1.5 3 6 9 მეტრი		0 0.0 0.0