




საქართველოს იუსტიციის სამინისტრო  
საჯარო რეესტრის ეროვნული სააგენტო

საკადასტრო გეგმა

საჯარო რეესტრის  
ეროვნული სააგენტო

მიწის ნაკვეთის საკადასტრო კოდი: 01.17.13.056.045  
განცხადების რეგისტრაციის ნომერი 882009311342  
მიწის ნაკვეთის ფართობი: 4474 კვ.მ.  
დანიშნულება: არასასოფლო-სამეურნეო  
მიმზადების თარიღი 02.10.09

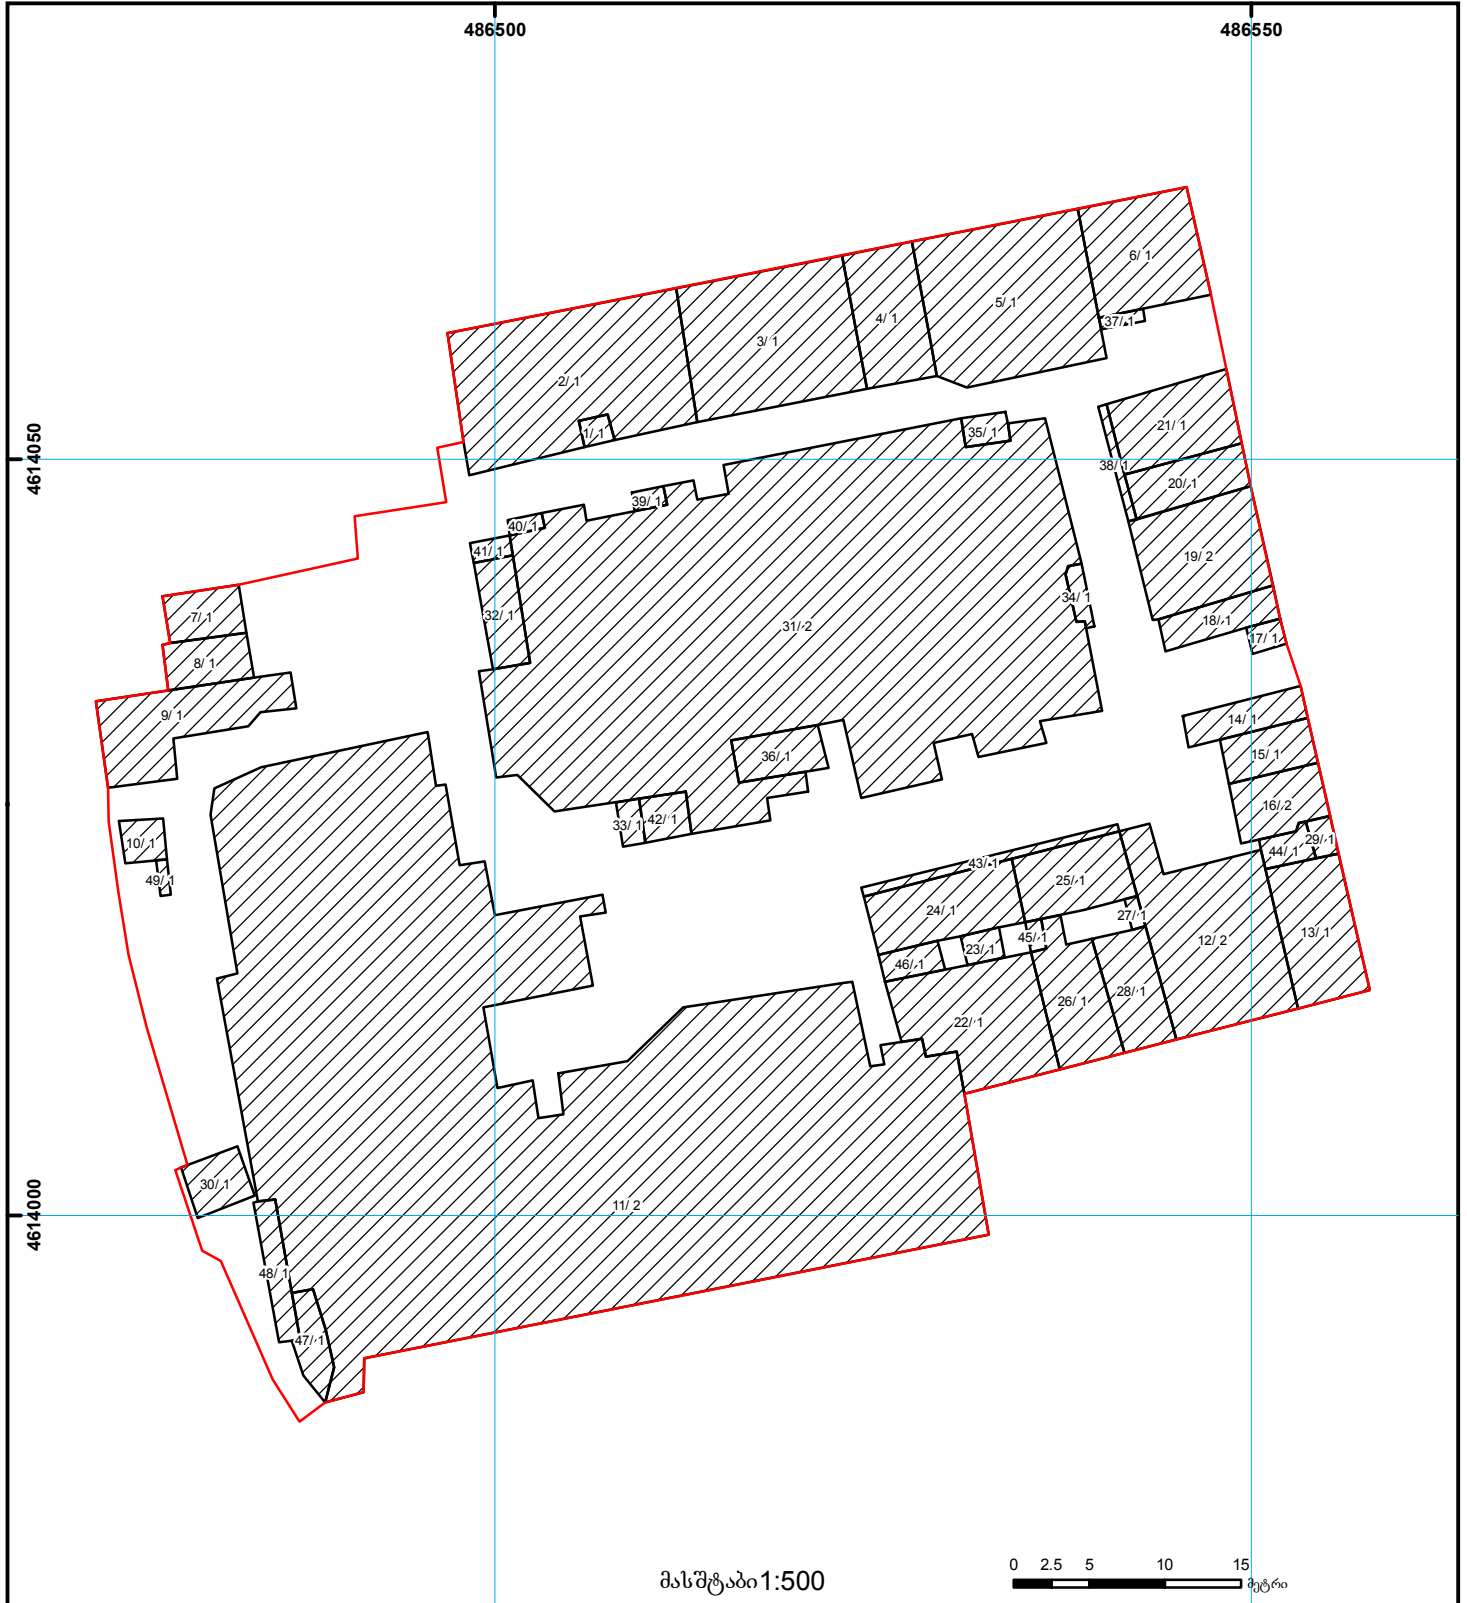

მასშტაბი 1:500

0 2.5 5 10 15 მეტრი

	შენობა-ნაგებობა, პირობითი ნომერი/სართულიანობა		ვალდებულება		საზოობრივი ნაგებობა	000 000 UTM (საერთაშორისო) სისტემის კოორდ.
	მიწის ნაკვეთის საკადასტრო საზღვარი		მშენებარე ნაგებობა			