



საქართველოს იუსტიციის სამინისტრო
საჯარო რეგისტრის ეროვნული სააგენტო
საკადასტრო ბეჭედი

მიწის ნაკვეთის საკადასტრო კოდი: 71 56 23 247


ბანცხალების რეგისტრაციის ნომერი: 882009343492

მიწის ნაკვეთის ფართობი: 42000 კვ.მ.


ღანიშნულება: სასოფლო-სამეურნეო

კატეგორია:

27.10.09

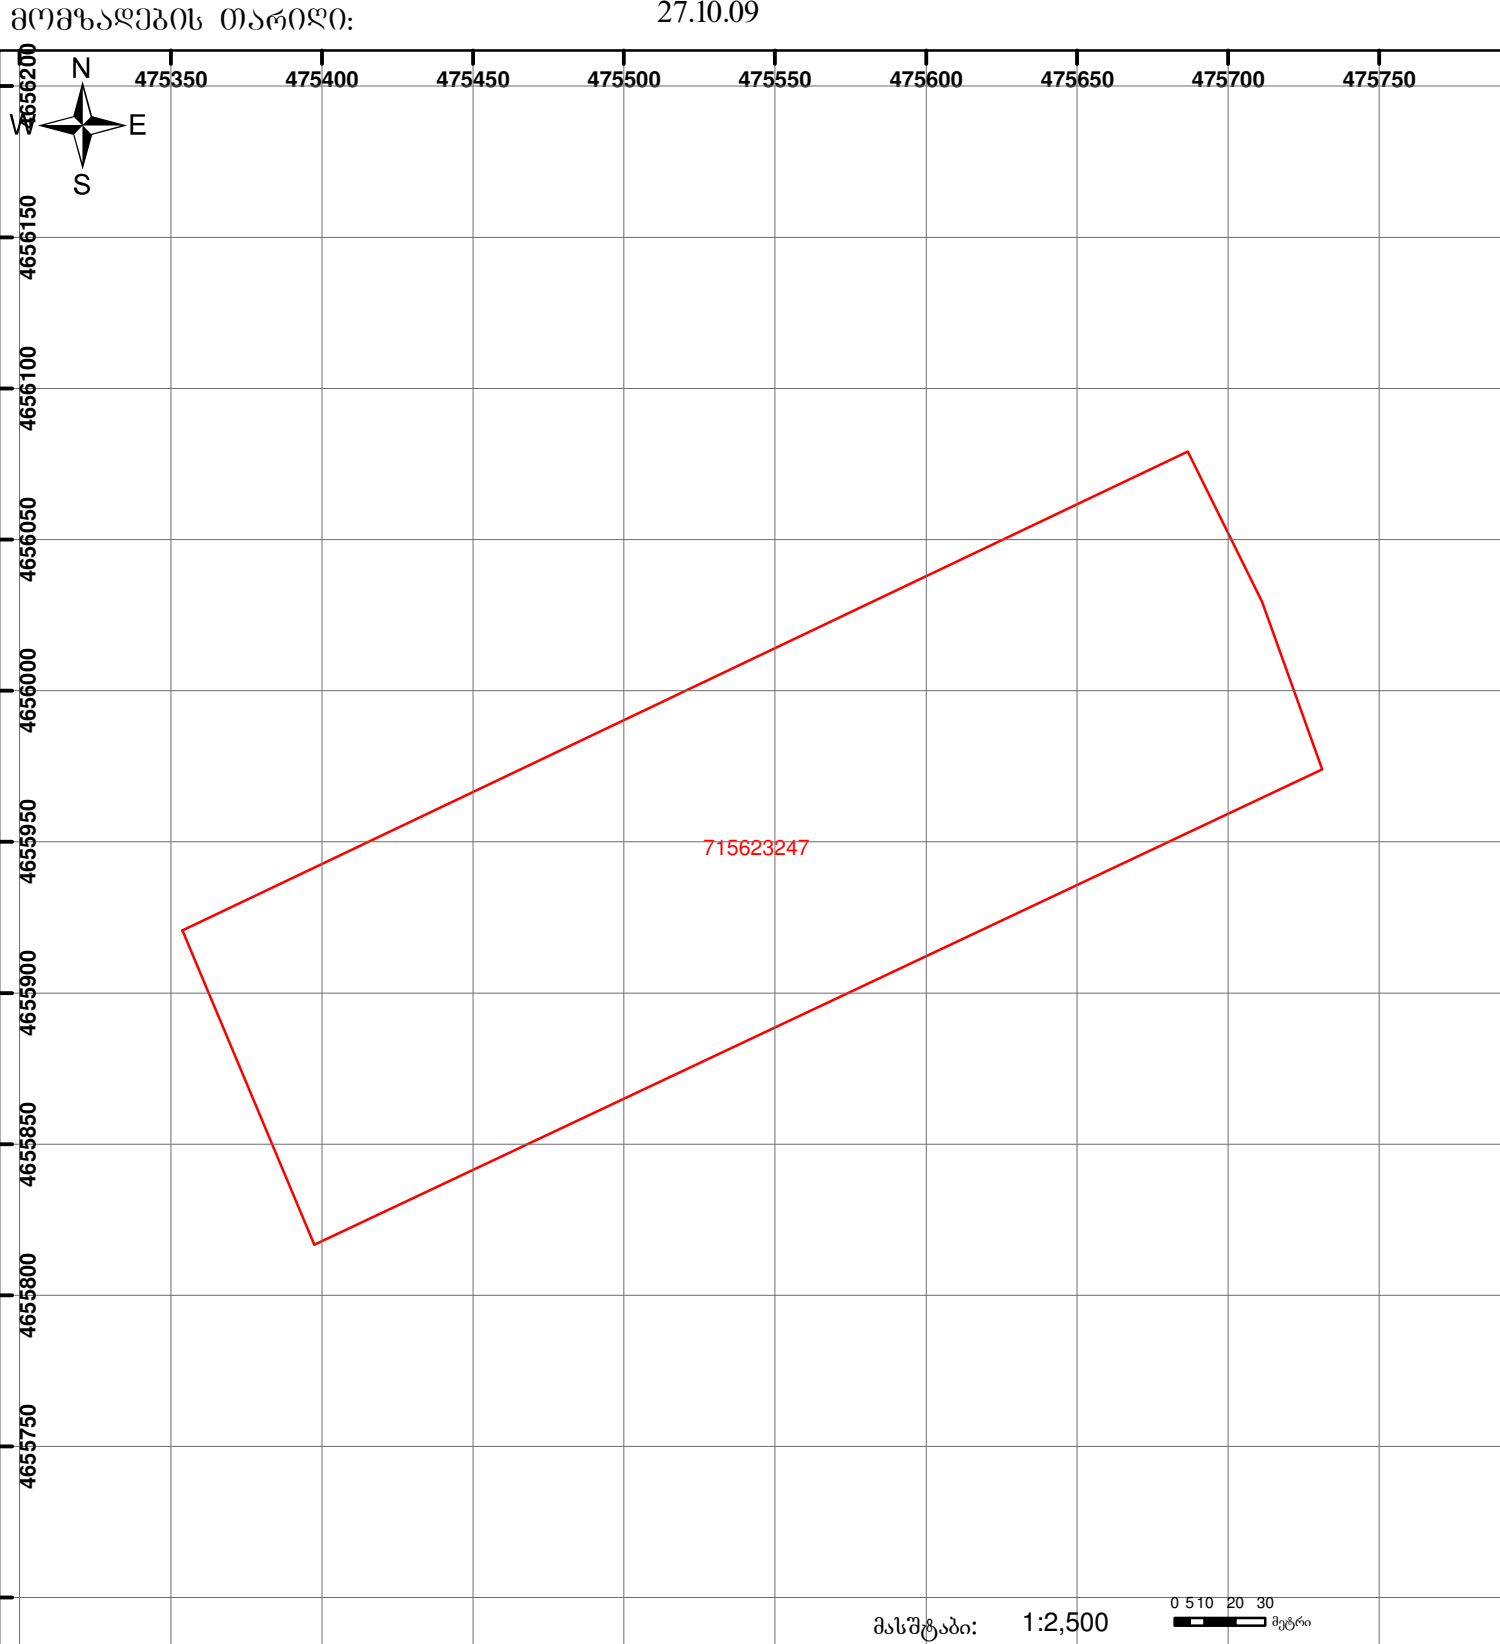

მასშტაბი: 1:2,500

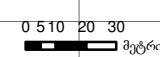

	შენიშვნა-ნაგებობა, პირობითი ნომერი/სართულიანობა		ვალდებულება		საზოგადოებრივი ნაგებობა	 00'0" 0.00 UTM (საერთაშორისო) სისტემის კოორდ.
	მიწის ნაკვეთის საკადასტრო საზღვარი		მშენებარე ნაგებობა			