



საკადასტრო გეგმა

საჯარო რეესტრის ეროვნული
სააგენტო

საკადასტრო კოდი: 20.48.04.240

ნაკვეთის დანიშნულება:

სასოფლო-სამეურნეო


განცხადების ნომერი: 882021898491

ფართობი:

391 კვ.მ (WGS 84 / UTM zone 38N)

მომზადების თარიღი: 10/11/2021

391 კვ.მ (WGS 84 / UTM zone 37N)

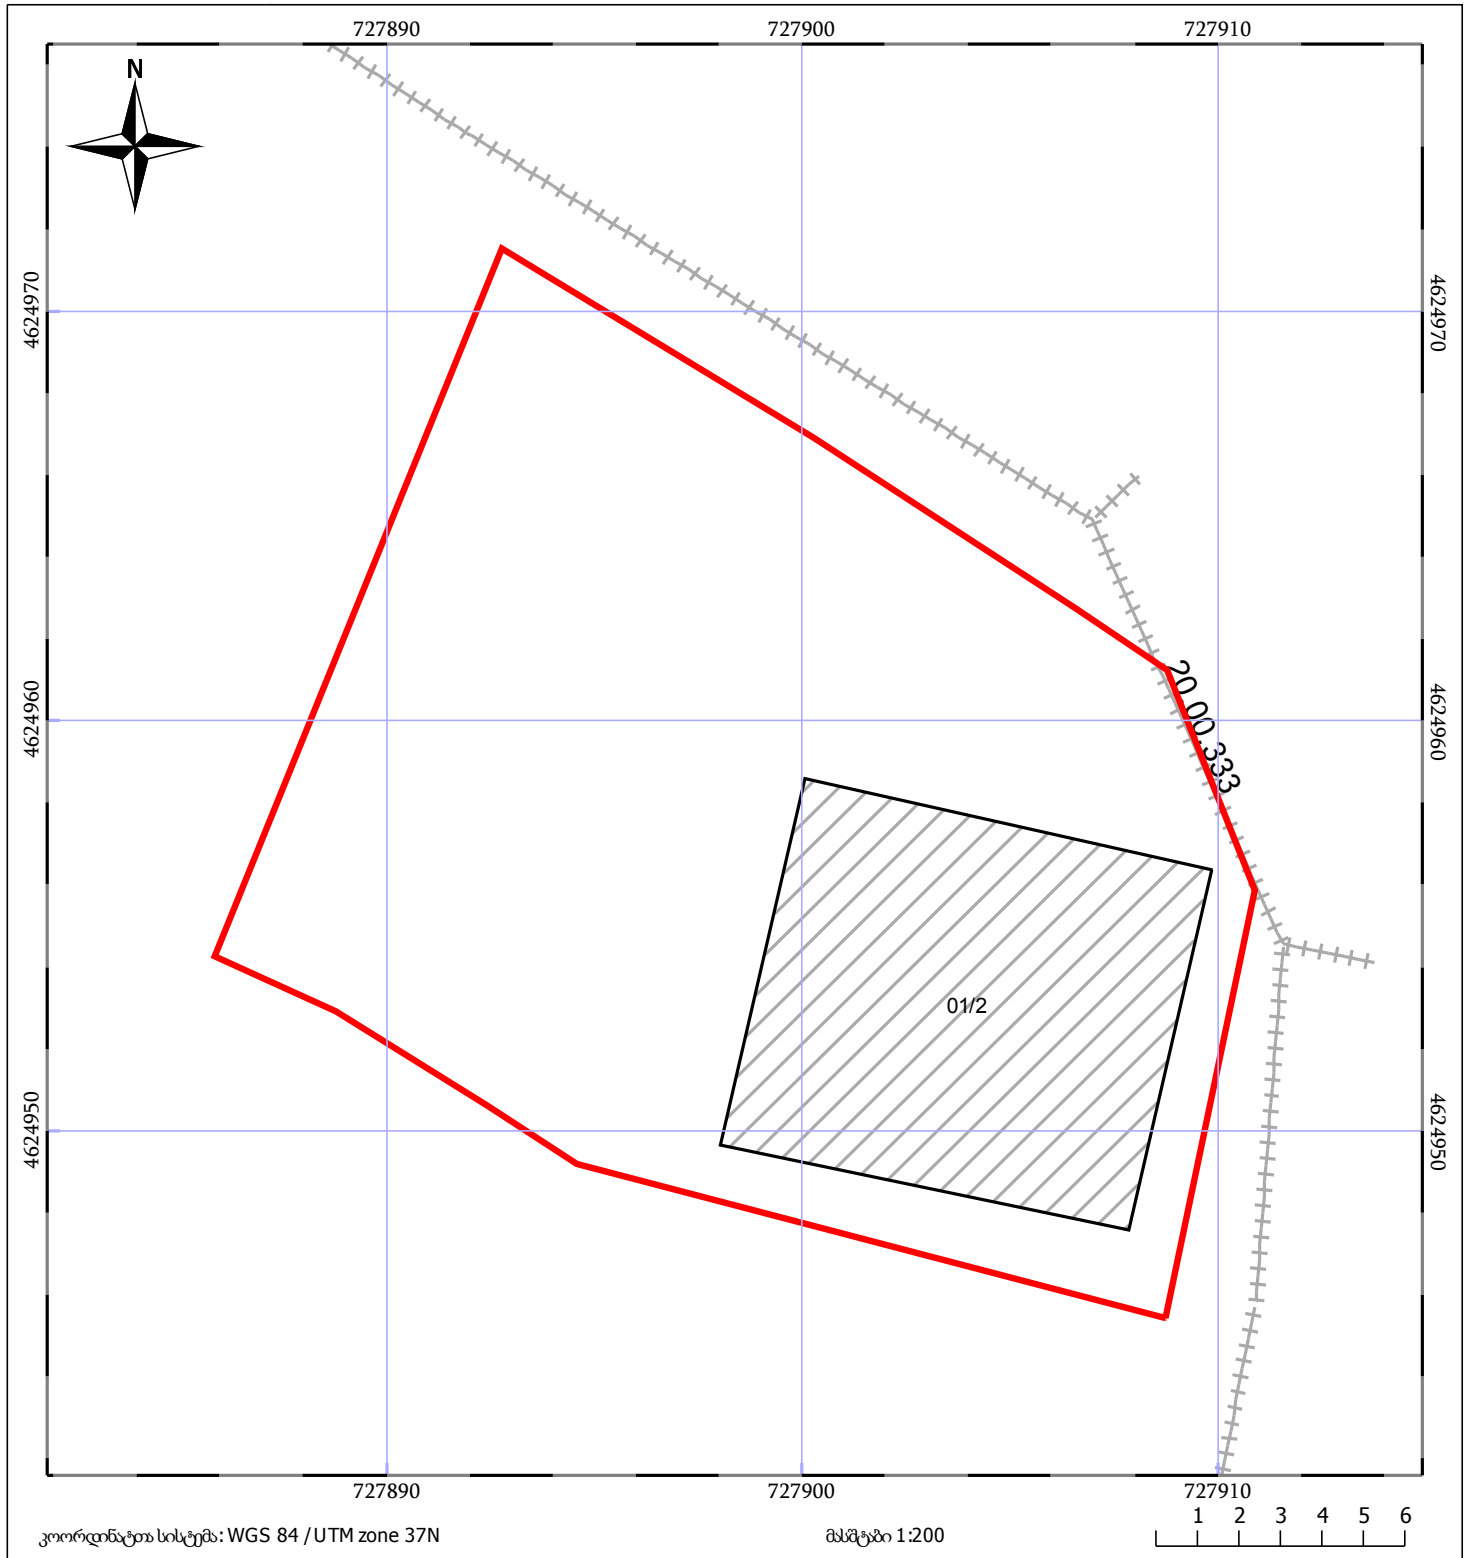

05/25	მშენებარე ნაგებობა	ნაკვეთის საკადასტრო საზღვარი	05/25	შენობა/ნაგებობა
+++++	ხაზობრივი ნაგებობა	ტყის ფონდი	•••••	ვალდებულება