




საქართველოს იუსტიციის სამინისტრო  
საჯარო რეგისტრის ეროვნული სააგენტო

საჯარო რეგისტრის  
ეროვნული სააგენტო

საკადასტრო გეგმა

მიწის ნაკვეთის საკადასტრო კოდი: 01.18.03.070.012  
ბანცხალების რეგისტრაციის ნომერი: 253781-08  
მიწის ნაკვეთის ფართობი: 273 კვ.მ.  
ღანიშნულვა: არასასოფლო-სამეურნეო  
მომზადების თარიღი 15.08.08

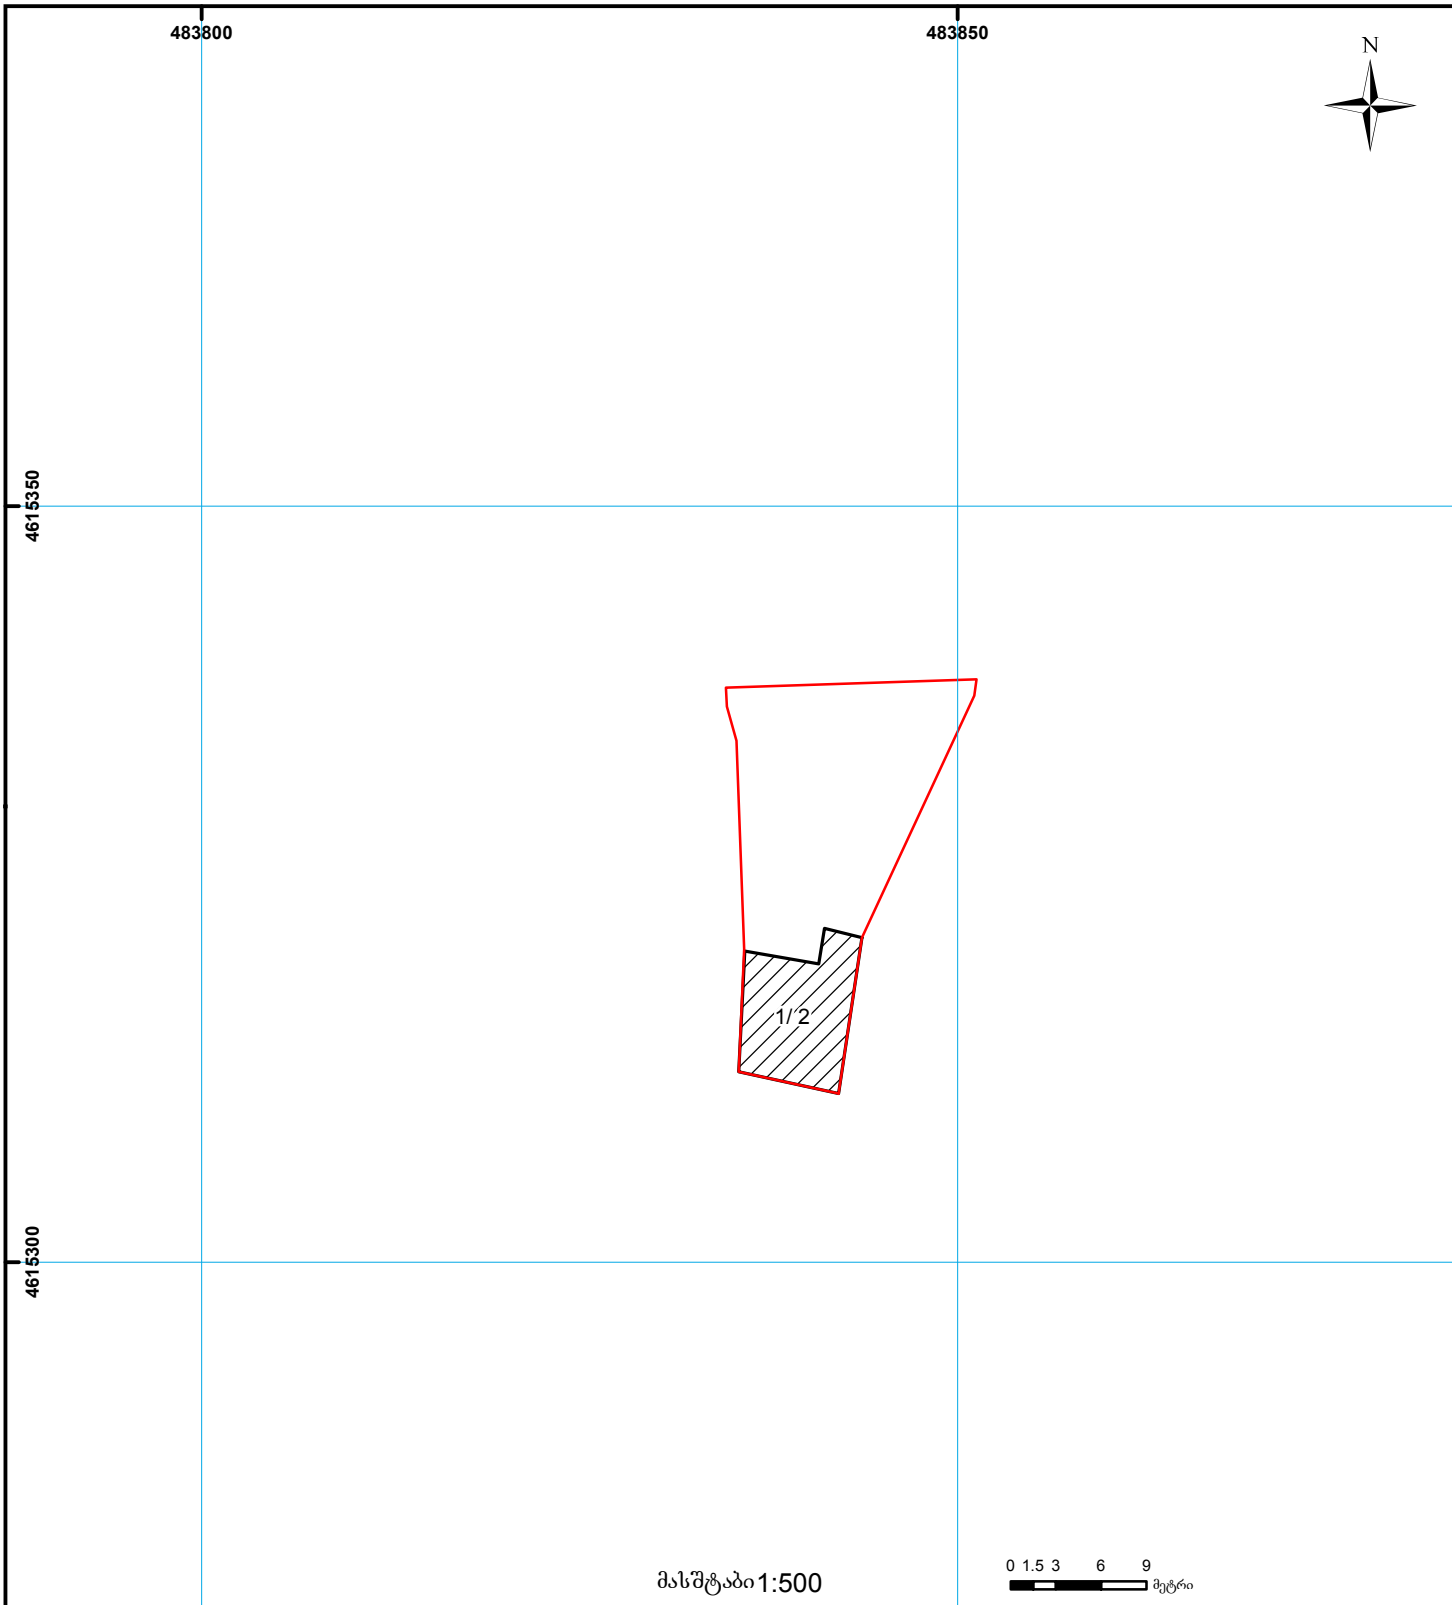

01/2	შენიშნა-ნაგებობა, პირობითი ნომერი/სართულიანობა		სერვიტუტი		საზობრივი ნაგებობა	00:0 UTM (საერთაშორისო) სისტემის კოორდ.
	მიწის ნაკვეთის საკადასტრო საზღვარი		მშენებარე ნაგებობა			