


შიქსირდება შეუსაბამოები სარეგისტრაციოდ წარმოდგენილი მიწის ნაკვეთის გვერდების ზომებისა და საინჟინტარიზაციო გეგმაზე დაცული მიწის ნაკვეთის გვერდების ზომებს შორის. ისრებით მითითებული ტერიტორია არ შედის საინჟინტარიზაციო გეგმის საზღვრებში, ვინაიდან, გეგმაზე მიწის ნაკვეთის საზღვარი გადის ლიტერზე.

№882022959679 განცხადებით წარმოდგენილი მიწის ნაკვეთის საზღვარი

მომზადების თარიღი: 26.12.2022

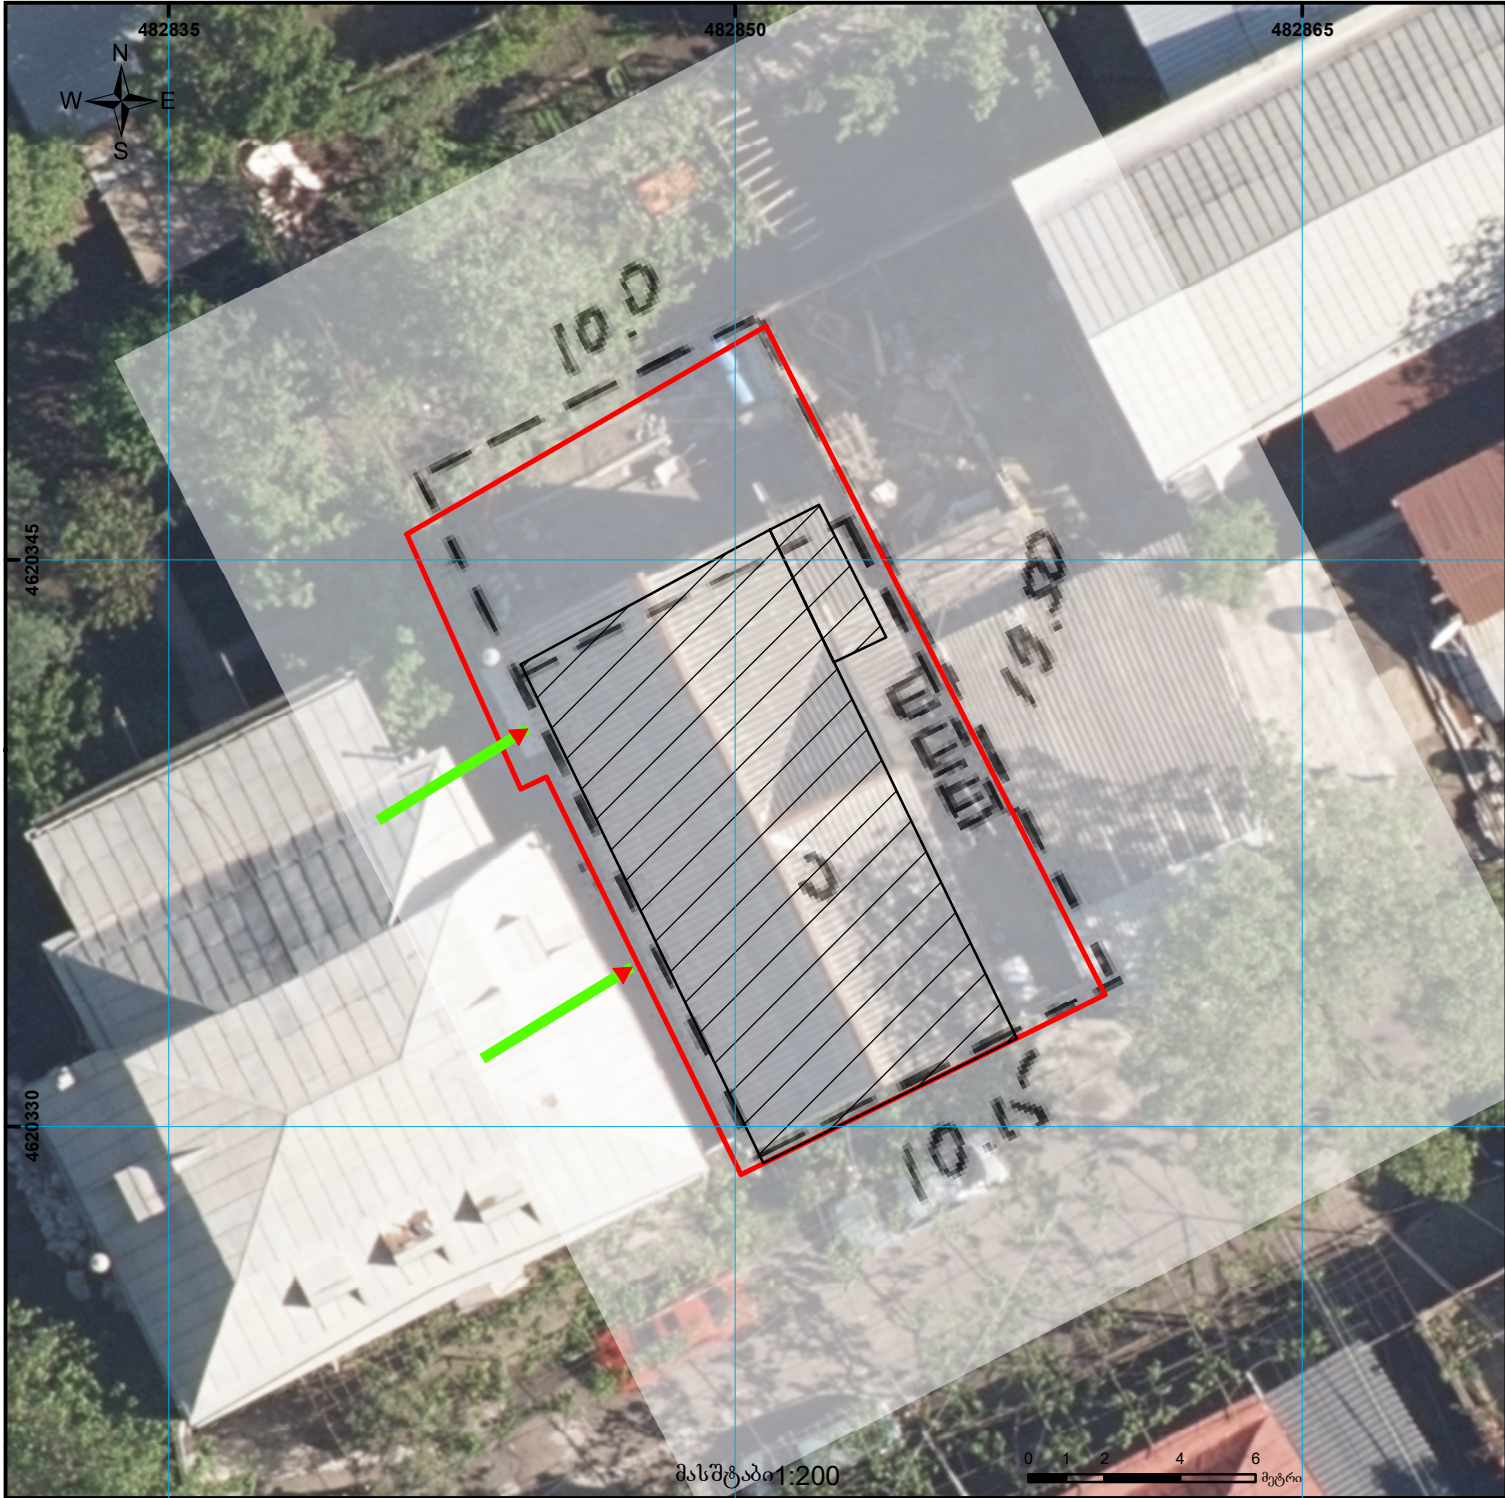

	შენობა-ნაგებობა, პირობითი ნომერი/სართულიანობა		ვალებულება		საზობრივი ნაგებობა		000 000 000 UTM (საერთაშორისო) სისტემის კოორდ.
	მიწის ნაკვეთის საკადასტრო საზღვარი		შეენებარე ნაგებობა		მიწისკვეშა ნაგებობა		