




საჯარო რეგისტრის  
ეროვნული სააგენტო

საქართველოს იუსტიციის სამინისტრო  
საჯარო რეგისტრის ეროვნული სააგენტო  
საკადასტრო ბეჭედი


მიწის ნაკვეთის საკადასტრო კოდი: 71 61 29 129  
ბანცხალების რეგისტრაციის ნომერი: 882011121772

მიწის ნაკვეთის ფართობი: 277400 კვ.მ.  
ღანიშნულება: სასოფლო-სამეურნეო

კატეგორია:  
მომზადების თარიღი: 23.03.11

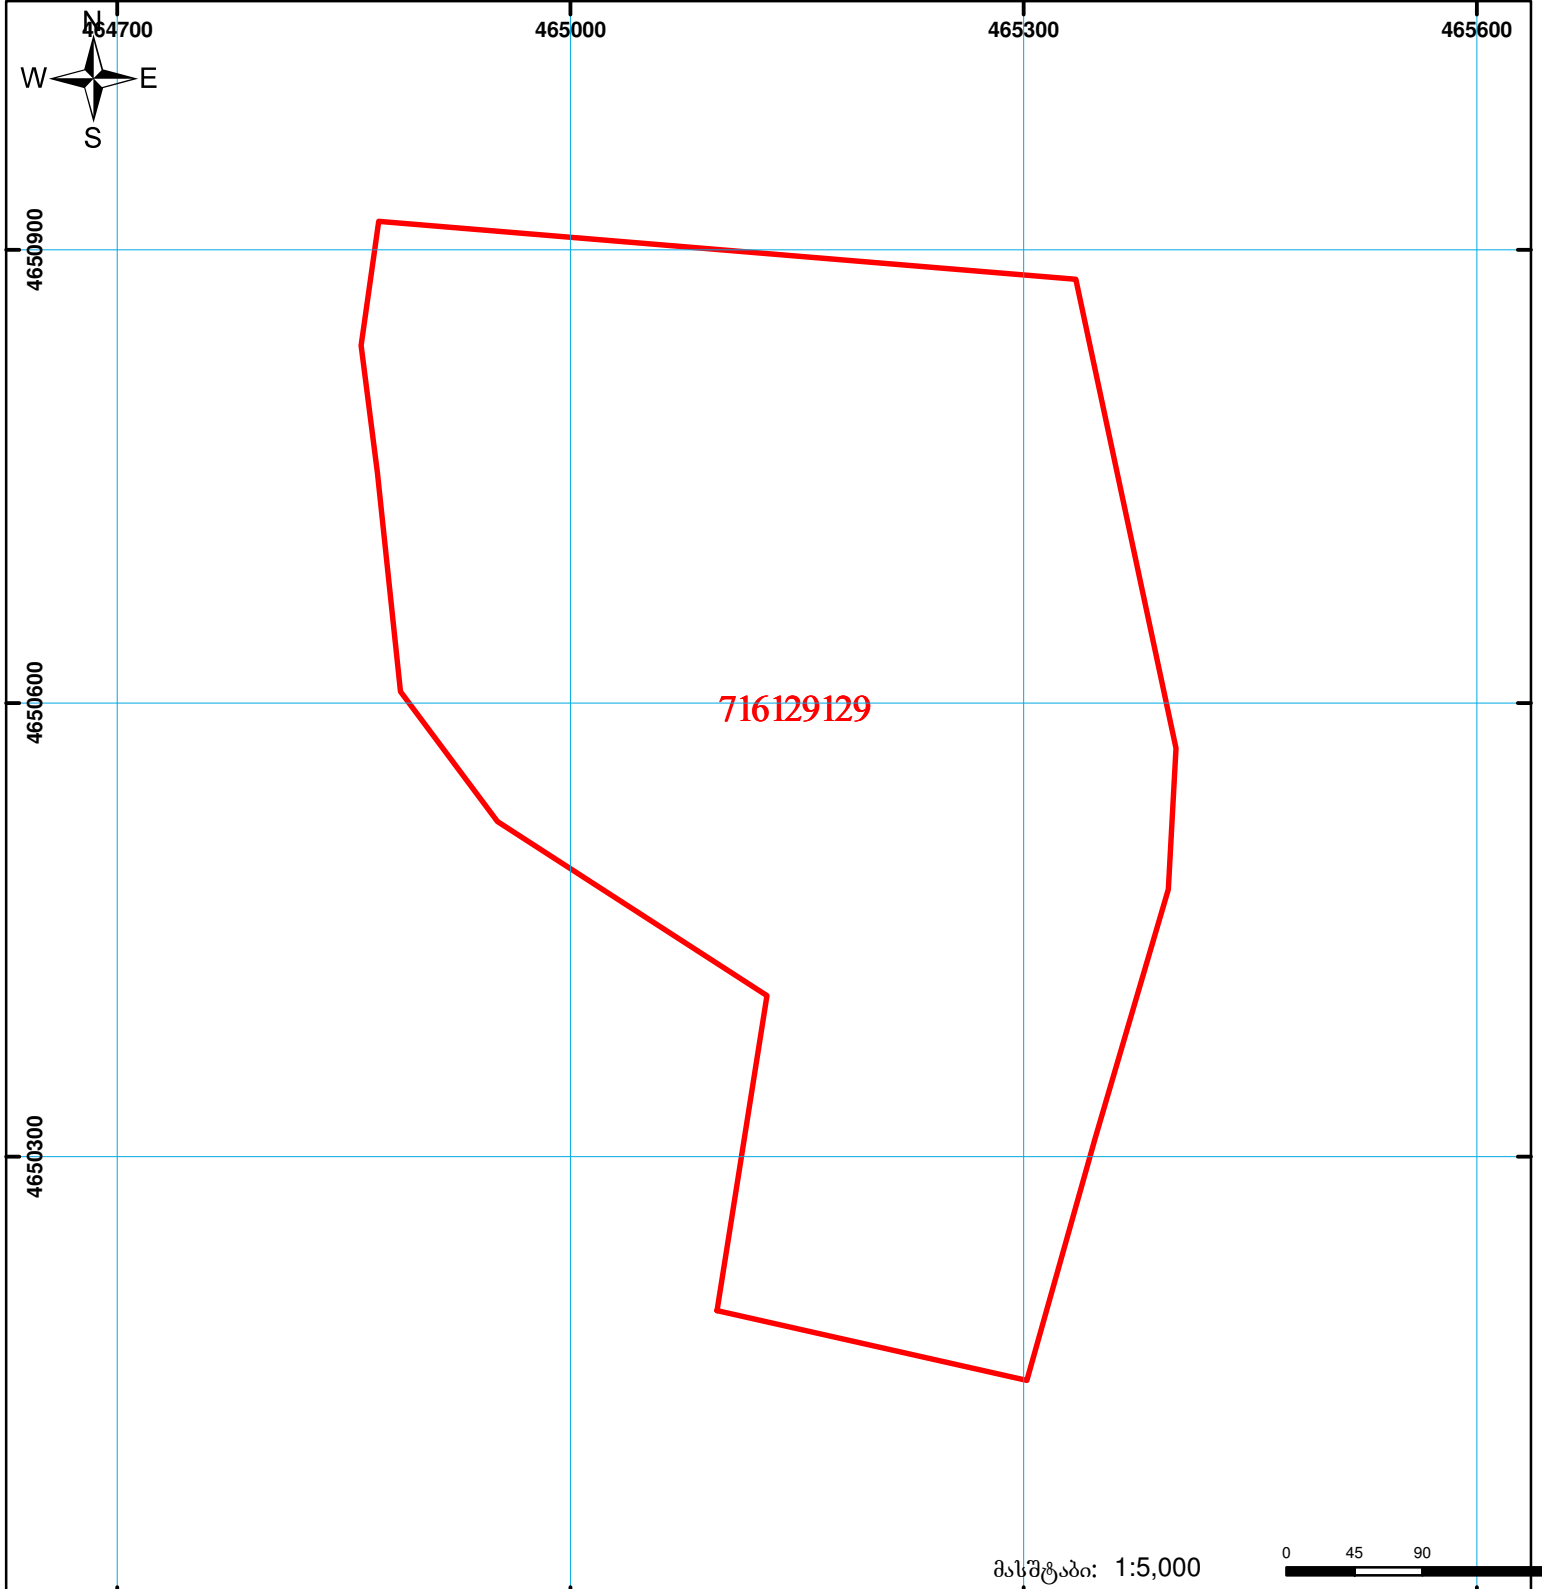

მასშტაბი: 1:5,000

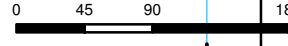

	შენიშვნა-ნაკვებობა, პირობითი ნომერი/სართულიანობა		ვადღებულება		საზობრივი ნაკვებობა
	მიწის ნაკვეთის საკადასტრო საზღვარი		მშენებარე ნაკვებობა		

