




**რეგისტრირებული ნაკვეთის კონტური იცვლება 1/3-ზე ნაკლებად
ბაღის რეგისტრირებული საზღვრიდან.**

მიწის ნაკვეთის საკადასტრო კოდი: 01.15.05.082.004
 განცხადების რეგისტრაციის ნომერი: 882019397391
 მიწის ნაკვეთის ფართობი: 623 კვ.მ.
 დანიშნულება: არასასოფლო-სამეურნეო
 მომზადების თარიღი 25.06.19

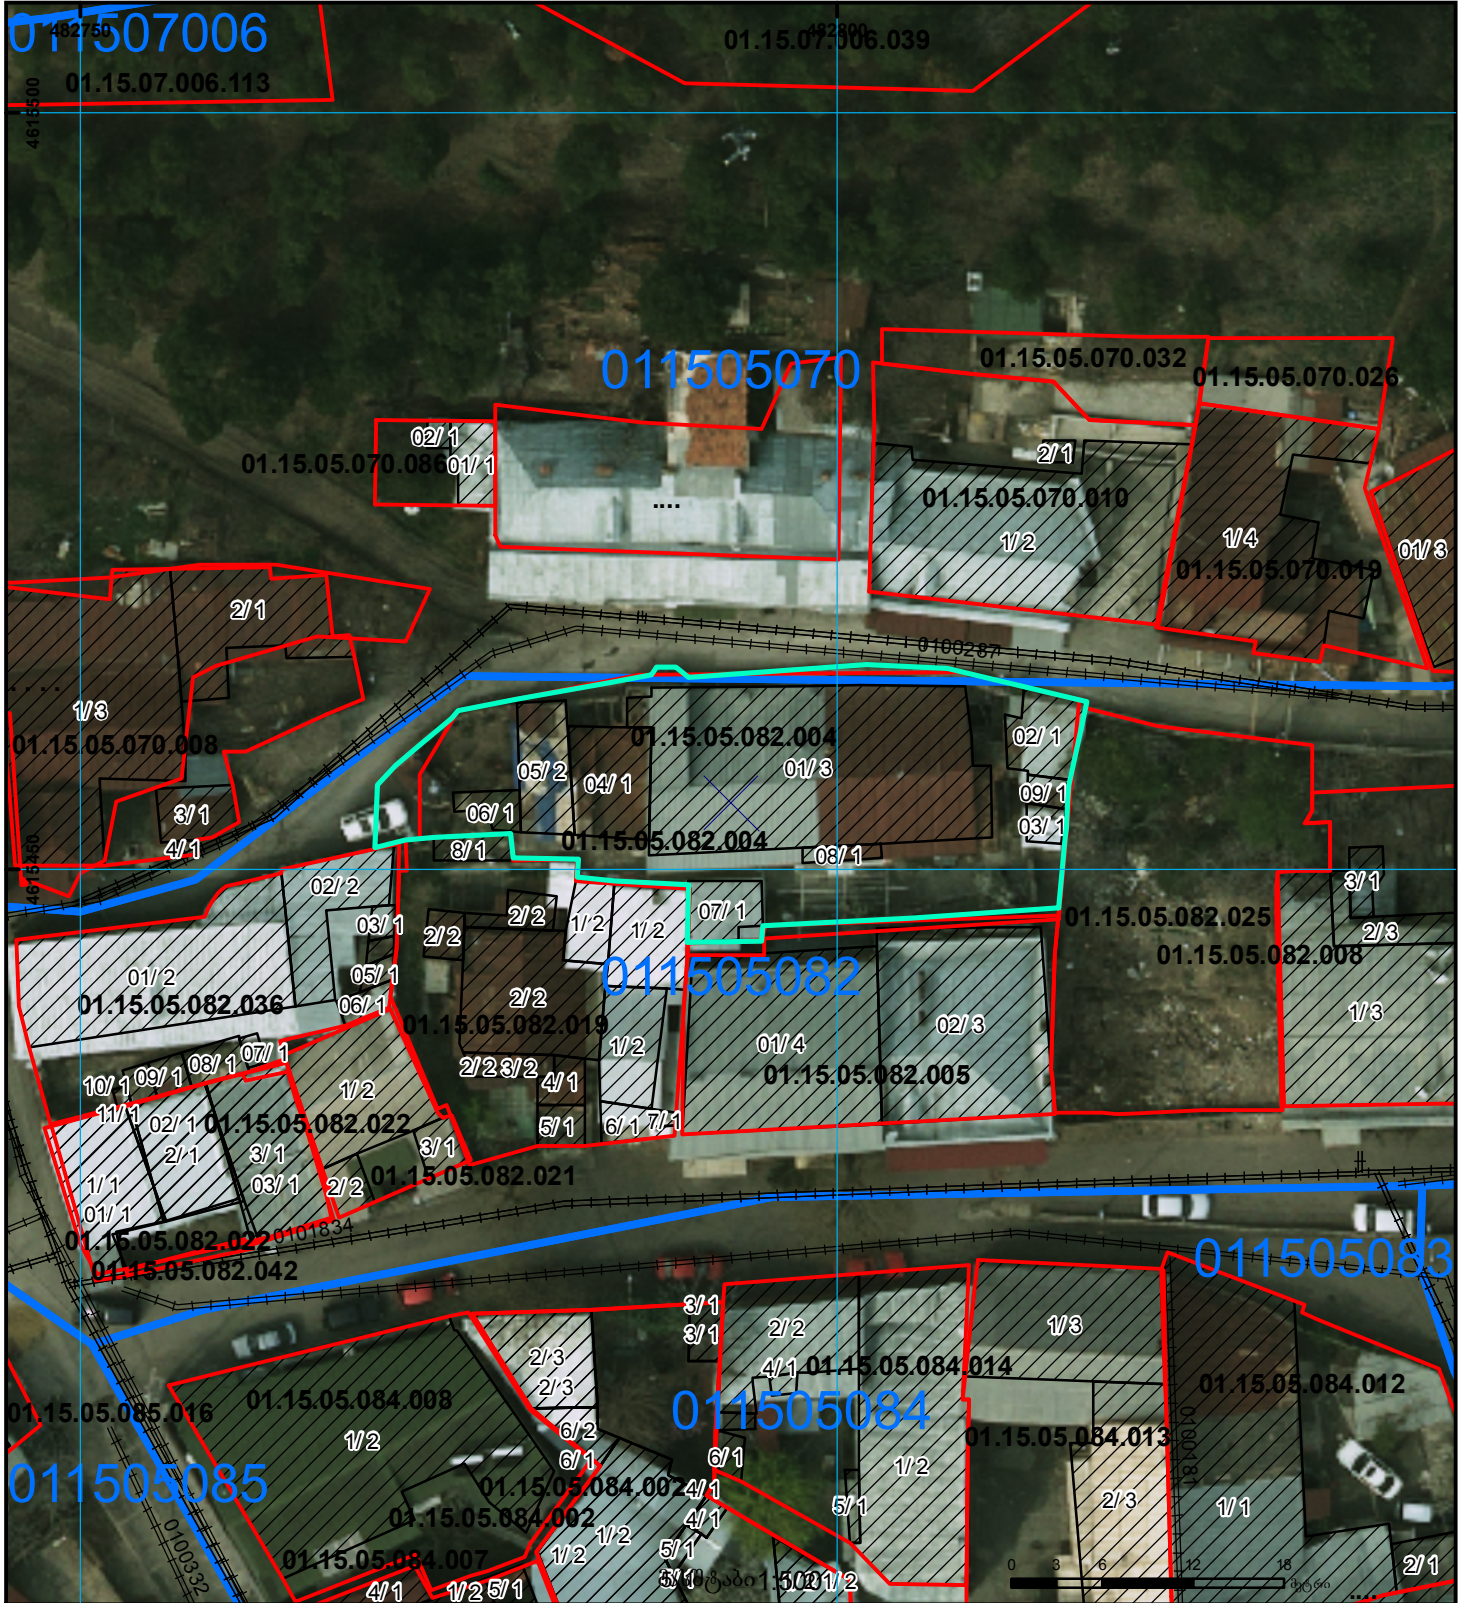

	შენიშნული ნაკვეთი, პირობითი ნომერი/სართულიანობა		კადასტრული კადასტრი		საზღვრო ნაკვეთი		UTM (საერთაშორისო) სისტემის კოორდ.
	მიწის ნაკვეთის საკადასტრო საზღვარი		შეზღუდული ნაკვეთი		მიწისქვეშა ნაკვეთი		