


მიწის ნაკვეთის საკადასტრო კოდი:
ბანცხალების რეგისტრაციის ნომერი:
მიწის ნაკვეთის ფართობი:
ღანიშნულება:
კატეგორია:
მომზადების თარიღი:

05 34 21 049
882013342400
3993 კვ.მ.
სასოფლო-სამეურნეო
22.07.13

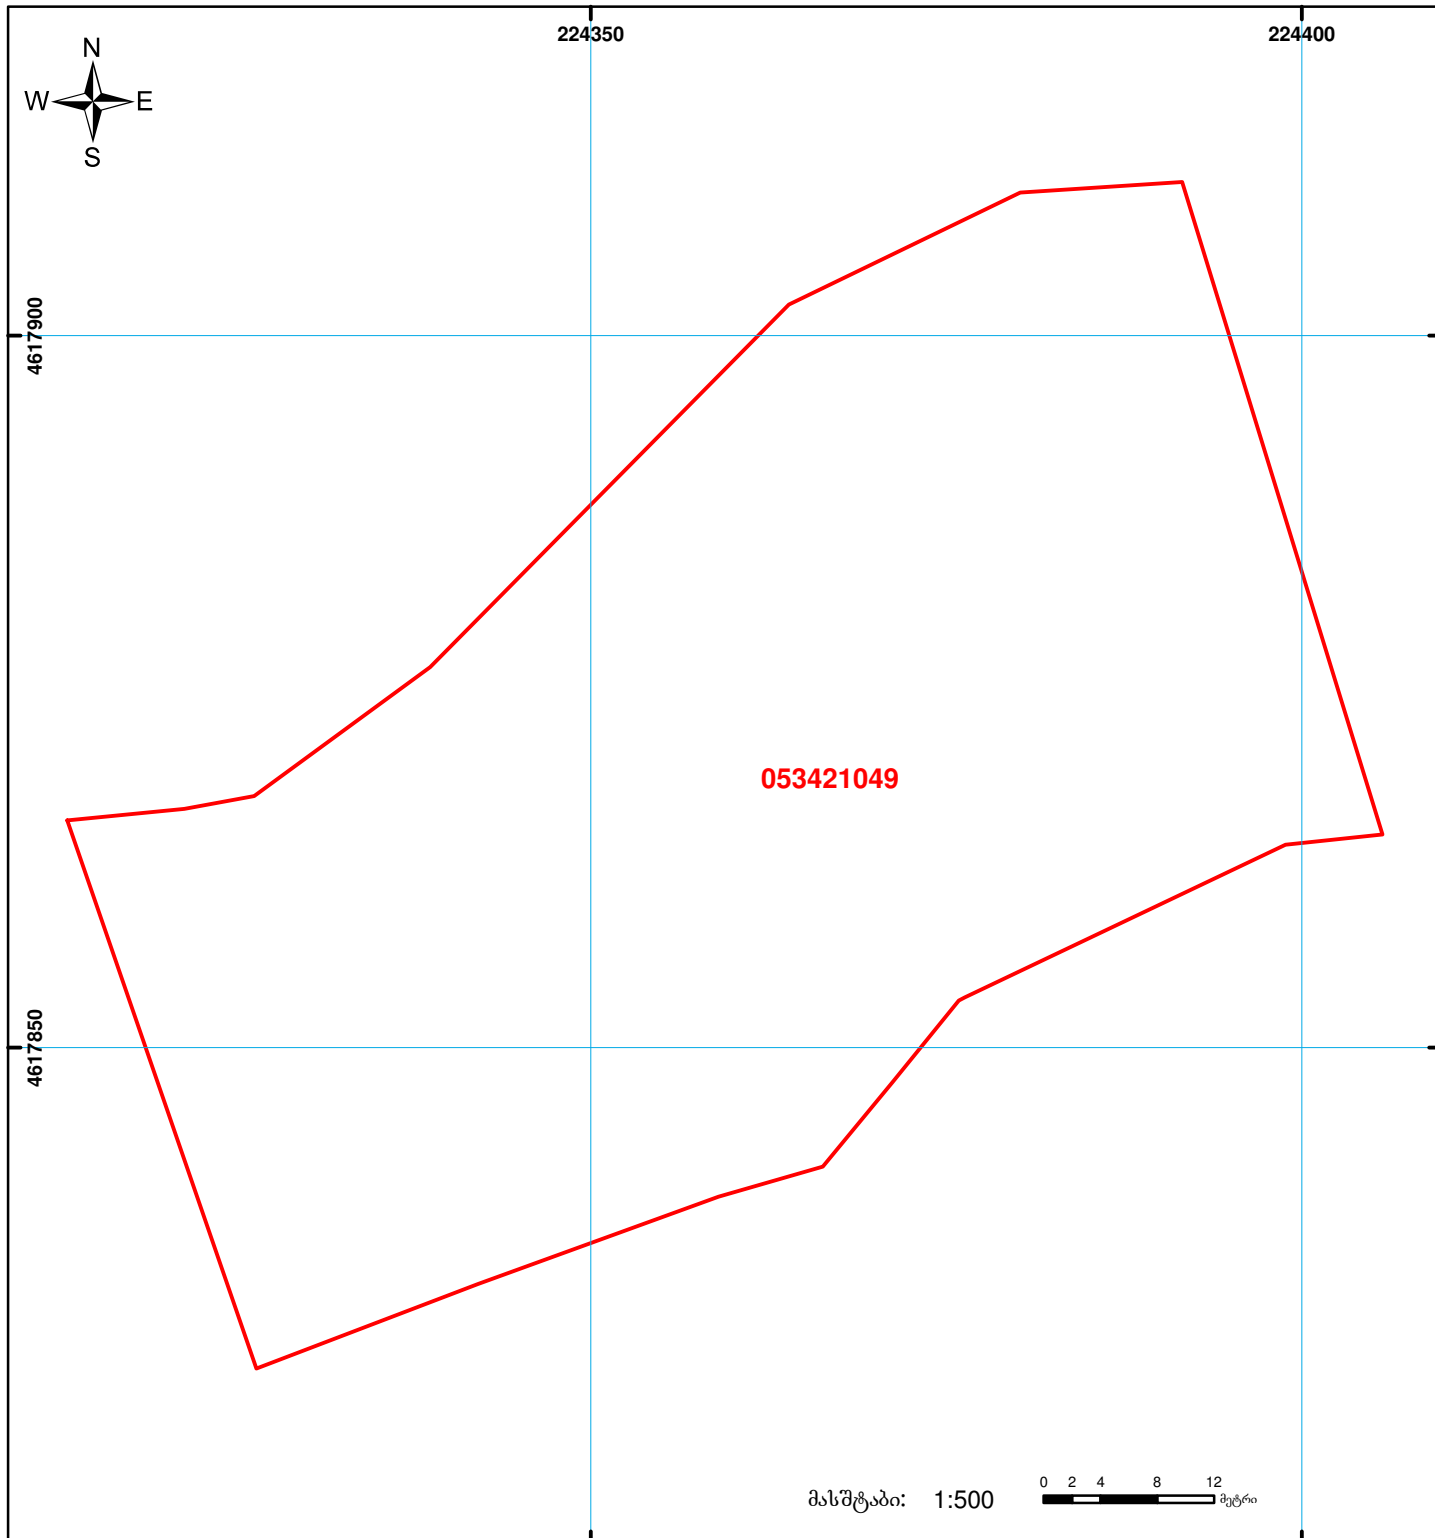

	შენიშვნა-ნაგებობა, პირობითი ნომერი/სართულიანობა		ვალდებულება		საზოგადოებო ნაგებობა		00°0
	მიწის ნაკვეთის საკადასტრო საზღვარი		მშენებარე ნაგებობა				0.00
							(საერთაშორისო) სისტემის კოორდ.