


დაცული ტერიტორია

მიწის ნაკვეთის საკადასტრო კოდი: 716701128
 განცხადების რეგისტრაციის ნომერი: 882021235053
 მიწის ნაკვეთის ფართობი: 14491 კვ.მ.
 დანიშნულება: 30.06.21
 მომზადების თარიღი:

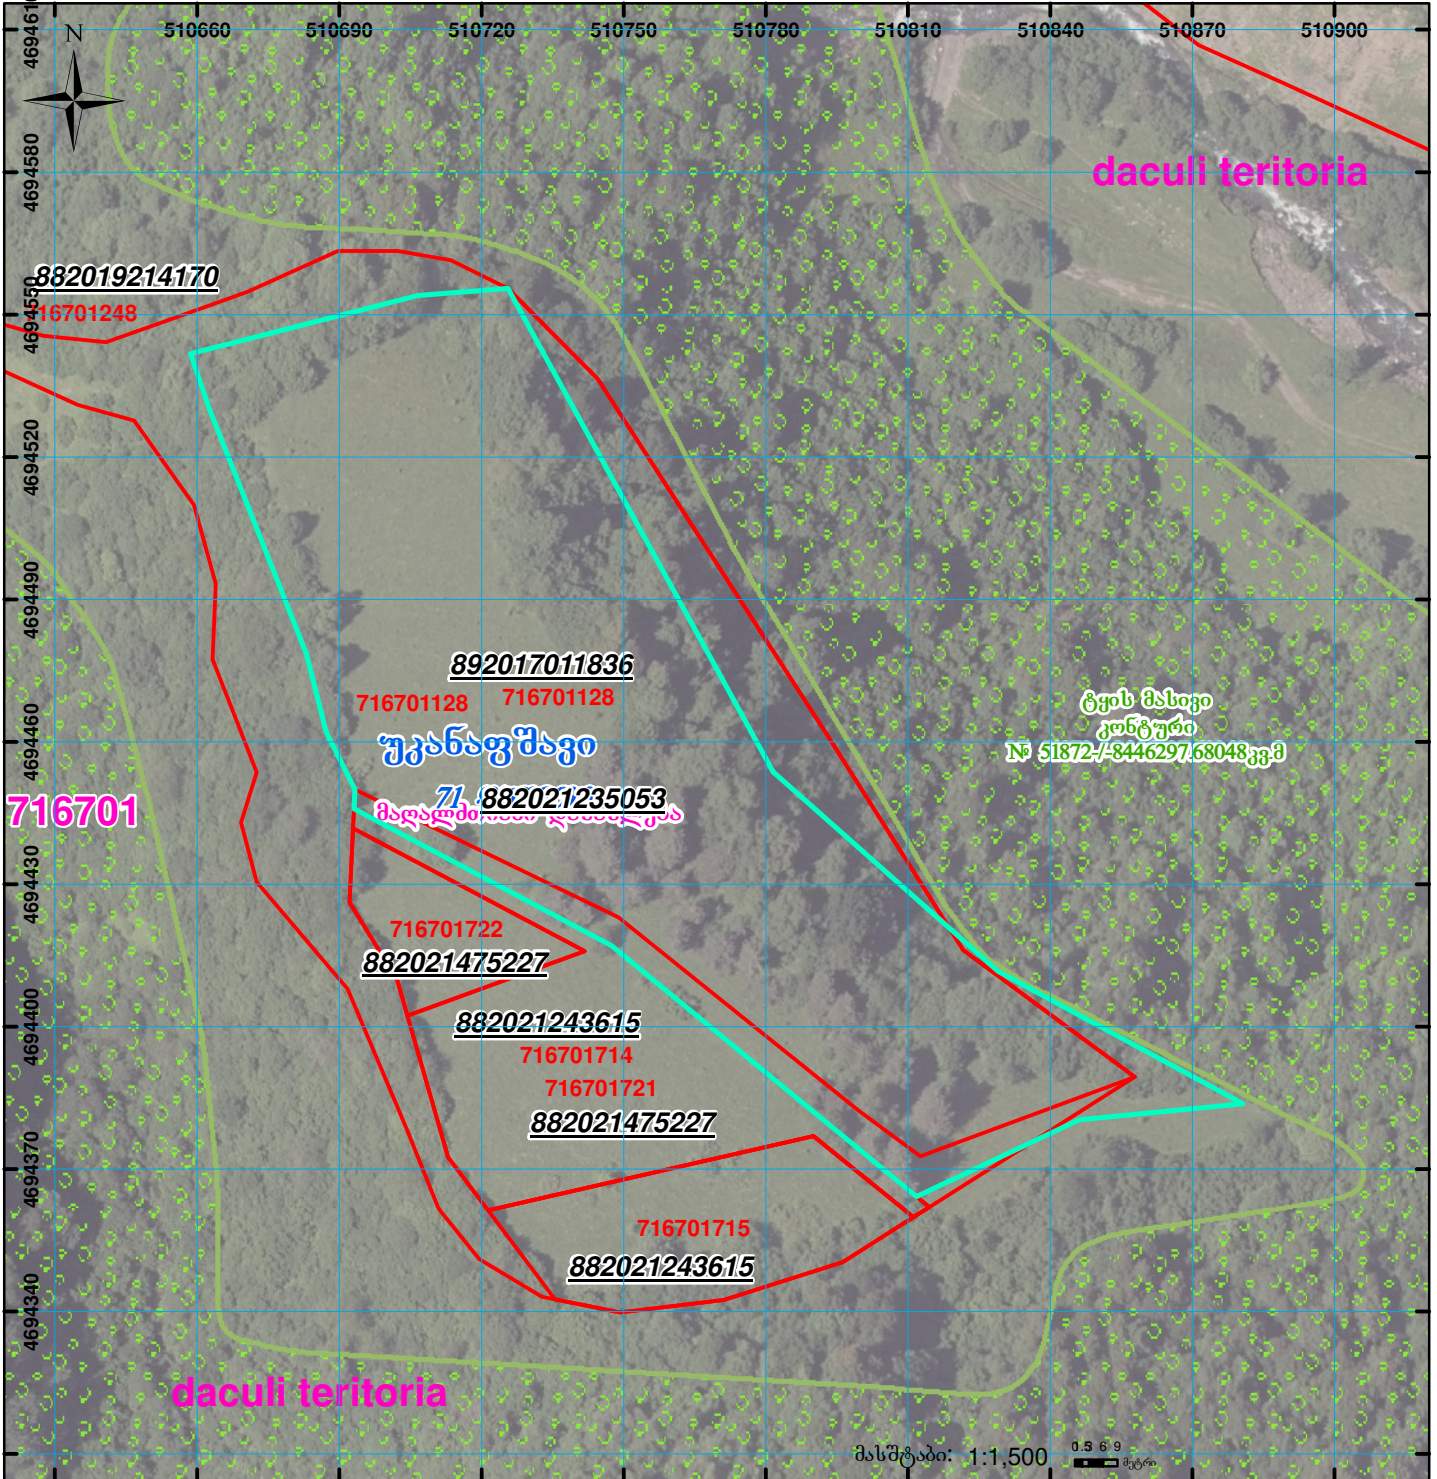

	შენიშვნა-ნაგებობა, პირობითი ნომერი/სართულიანობა		ვალდებულება		სარეგისტრაციოდ წარმოდგენილი ნაკვეთი
	მიწის ნაკვეთის საკადასტრო საზღვარი		შუენებარე ნაგებობა		საზობრივი ნაგებობა