




საკადასტრო გეგმა

საჯარო რეესტრის ეროვნული
სააგენტო

საკადასტრო კოდი: **01.72.14.042.361**
განცხადების ნომერი: **882015584382**
მომზადების თარიღი: **19/10/2015**

ნაკვეთის დანიშნულება:
ფართობი:

სასოფლო-სამეურნეო
495 კვ.მ (WGS 84 / UTM zone 38N)

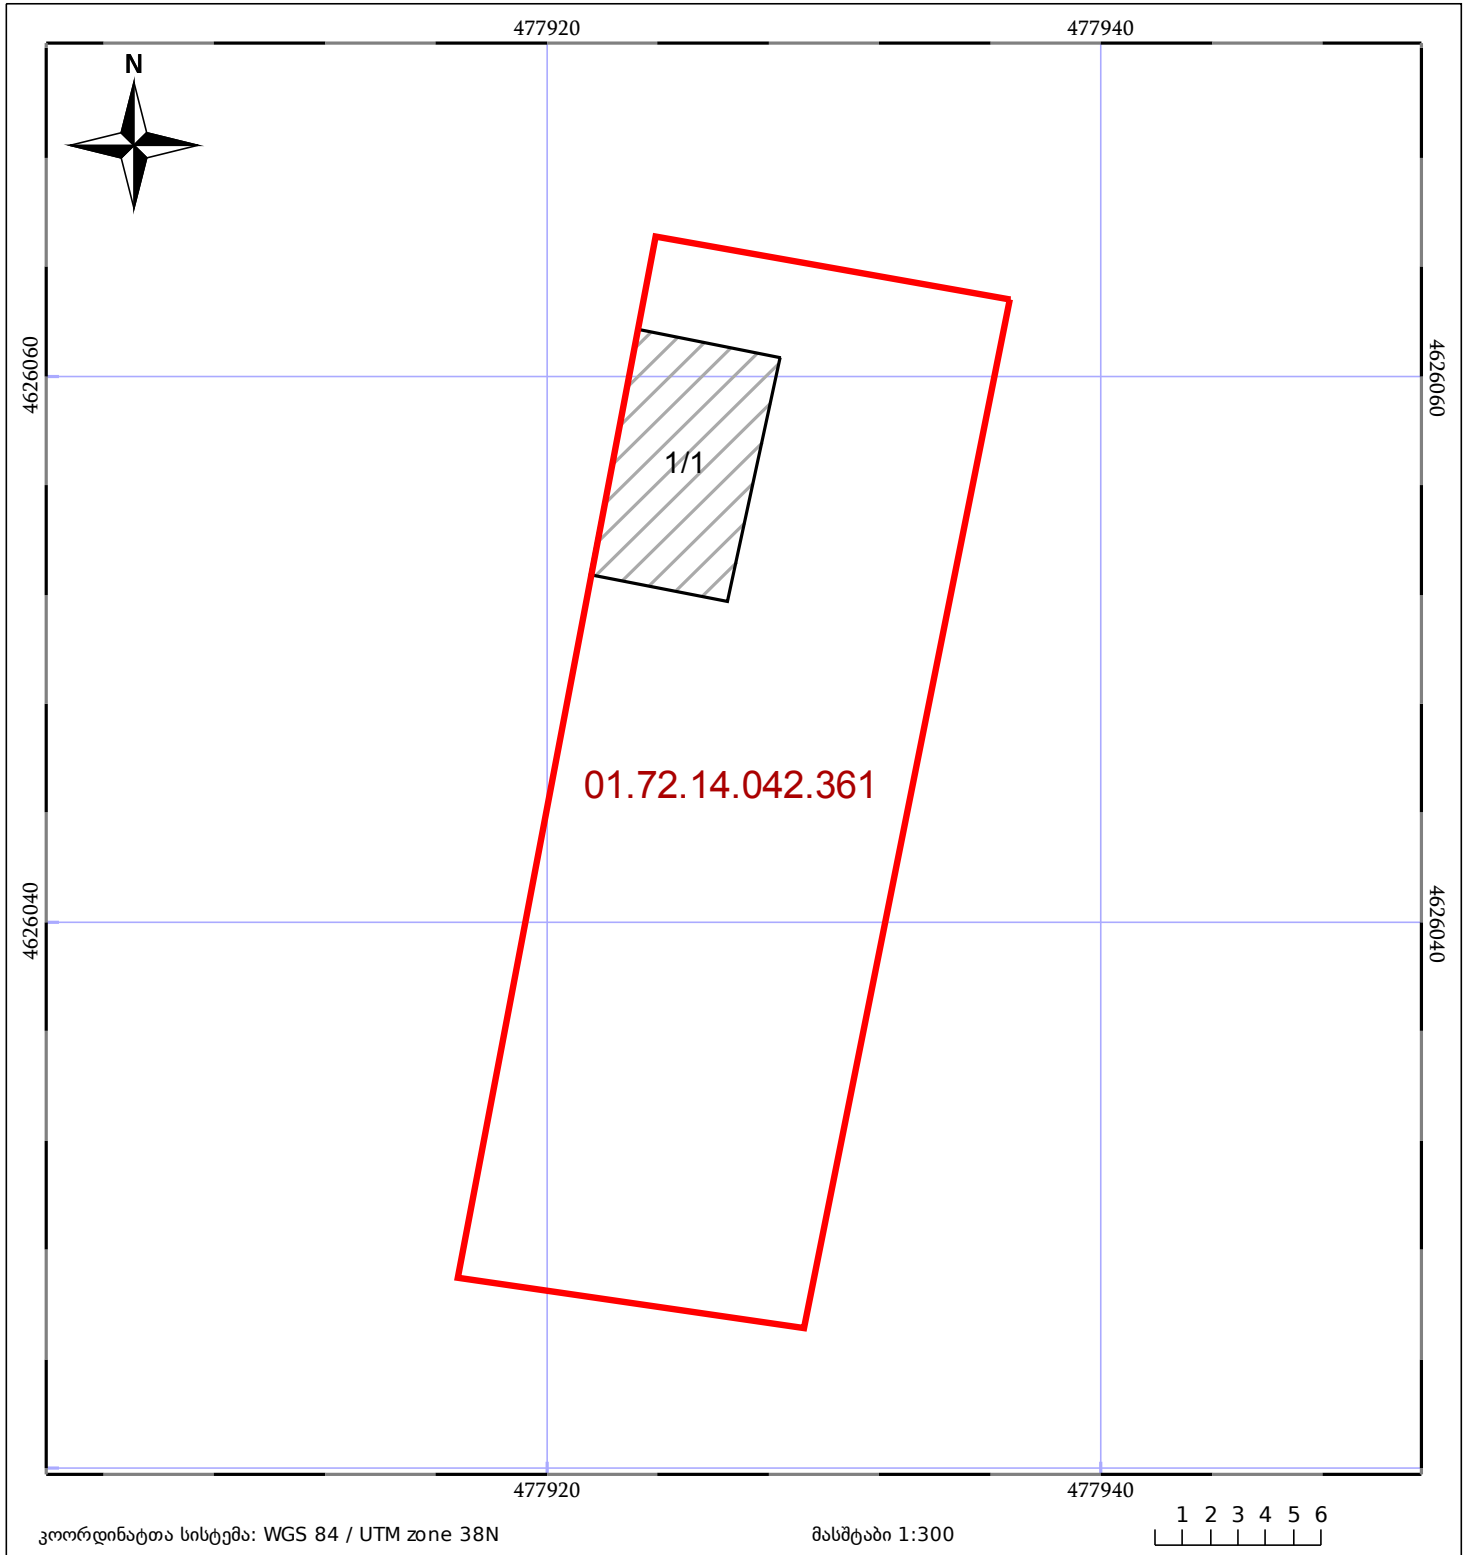

ნაკვეთის საკადასტრო საზღვარი	საზოგადოებრივი ნაკვეთი	ტყის ფონდი
შენობა/ნაგებობა	შენობა/ნაგებობის ნაკვეთი	ვალდებულება