




ბლოკის გეგმა

საჯარო რეესტრის ეროვნული სააგენტო

ბლოკის საკადასტრო კოდი: **52.03.39.003**

მომზადების თარიღი: **27/08/2018**

განცხადების ნომერი: **892018422153**

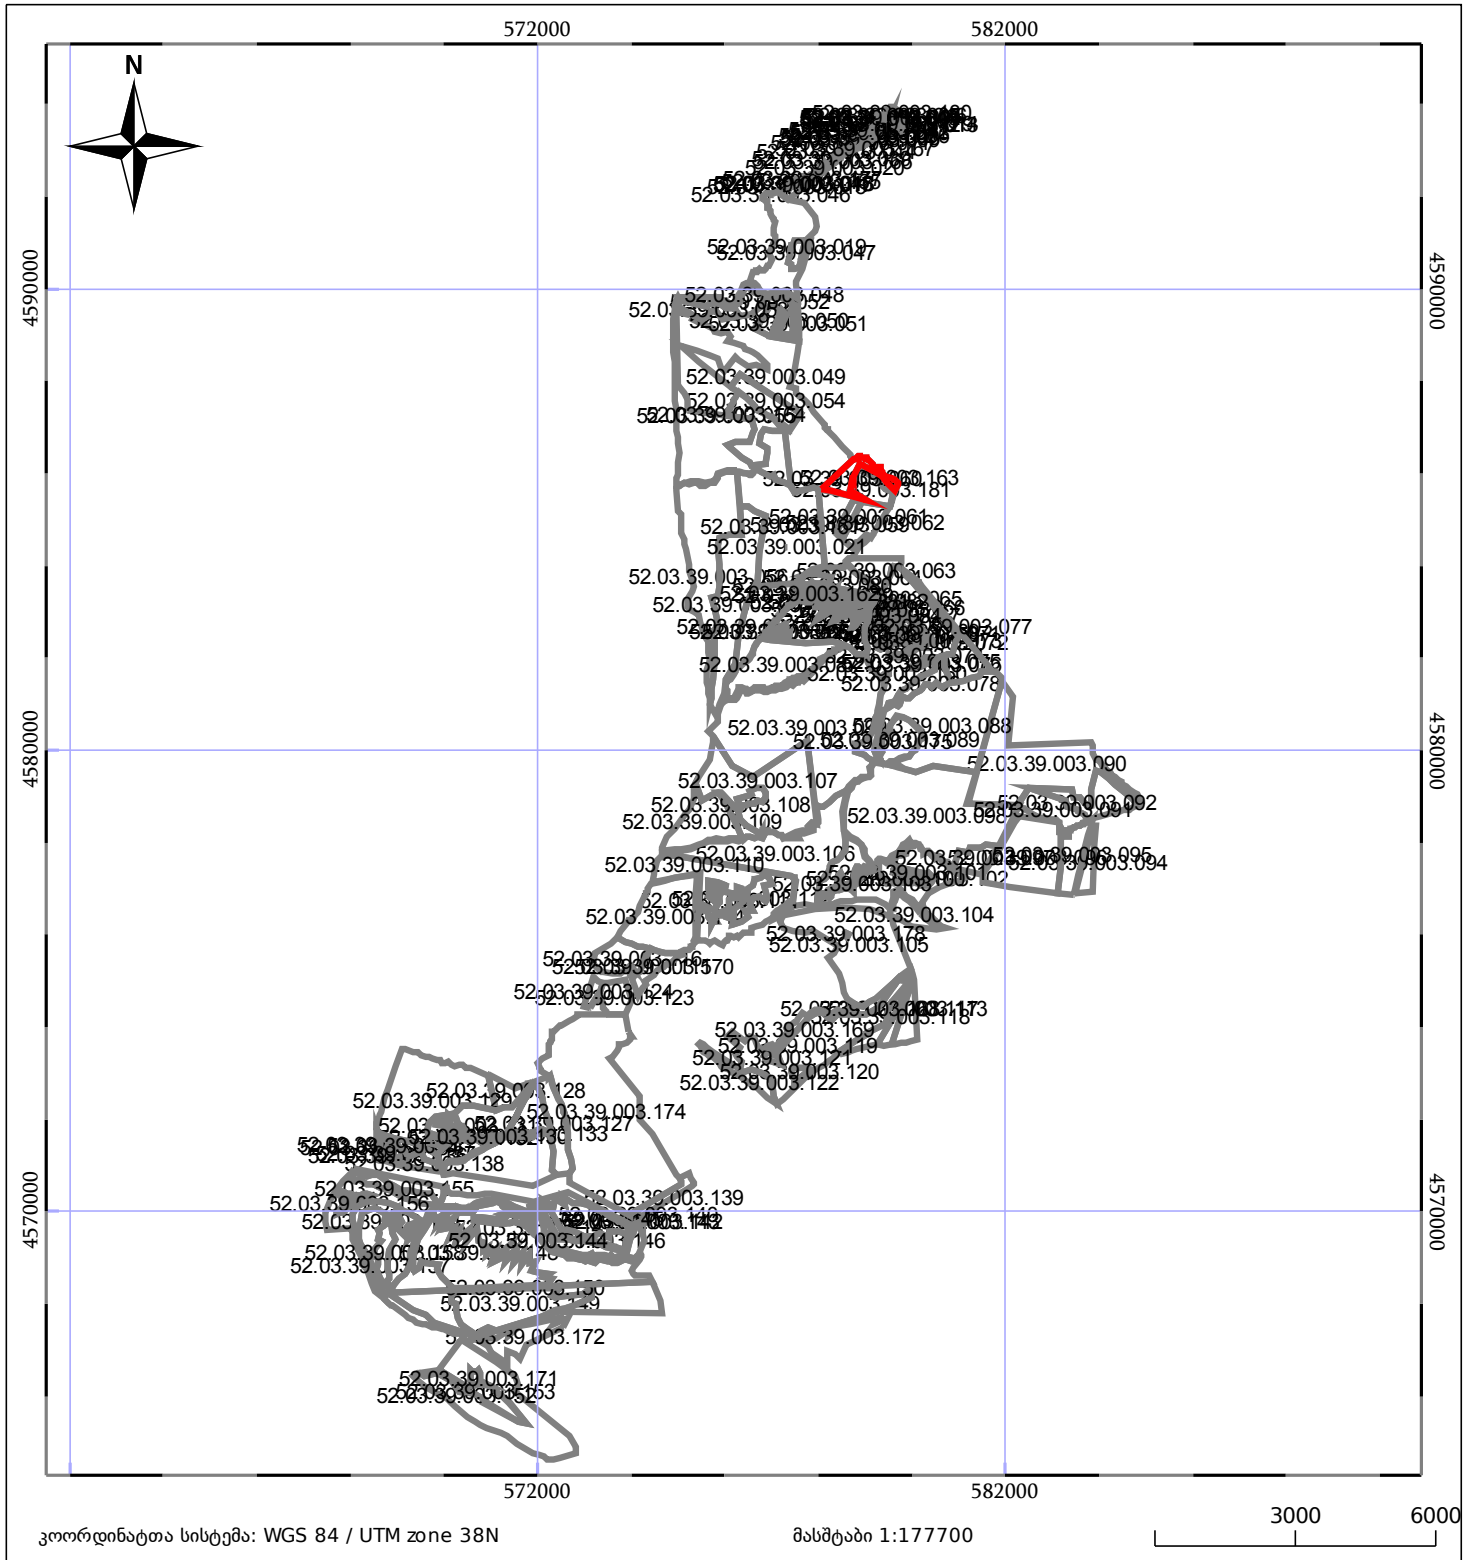

05/25	მშენებარე ნაგებობა	05/25	შენობა/ნაგებობა
	ნაკვეთის საკადასტრო საზღვარი		ბლოკის საკადასტრო ფენა