


მიწის ნაკვეთის საკადასტრო კოდი:
 ბანცხალების რეგისტრაციის ნომერი:
 მიწის ნაკვეთის ფართობი:
 დანიშნულება:
 მომზადების თარიღი:

31 03 23 233
 892018536492
 6000 კვ.მ.
 20.06.18

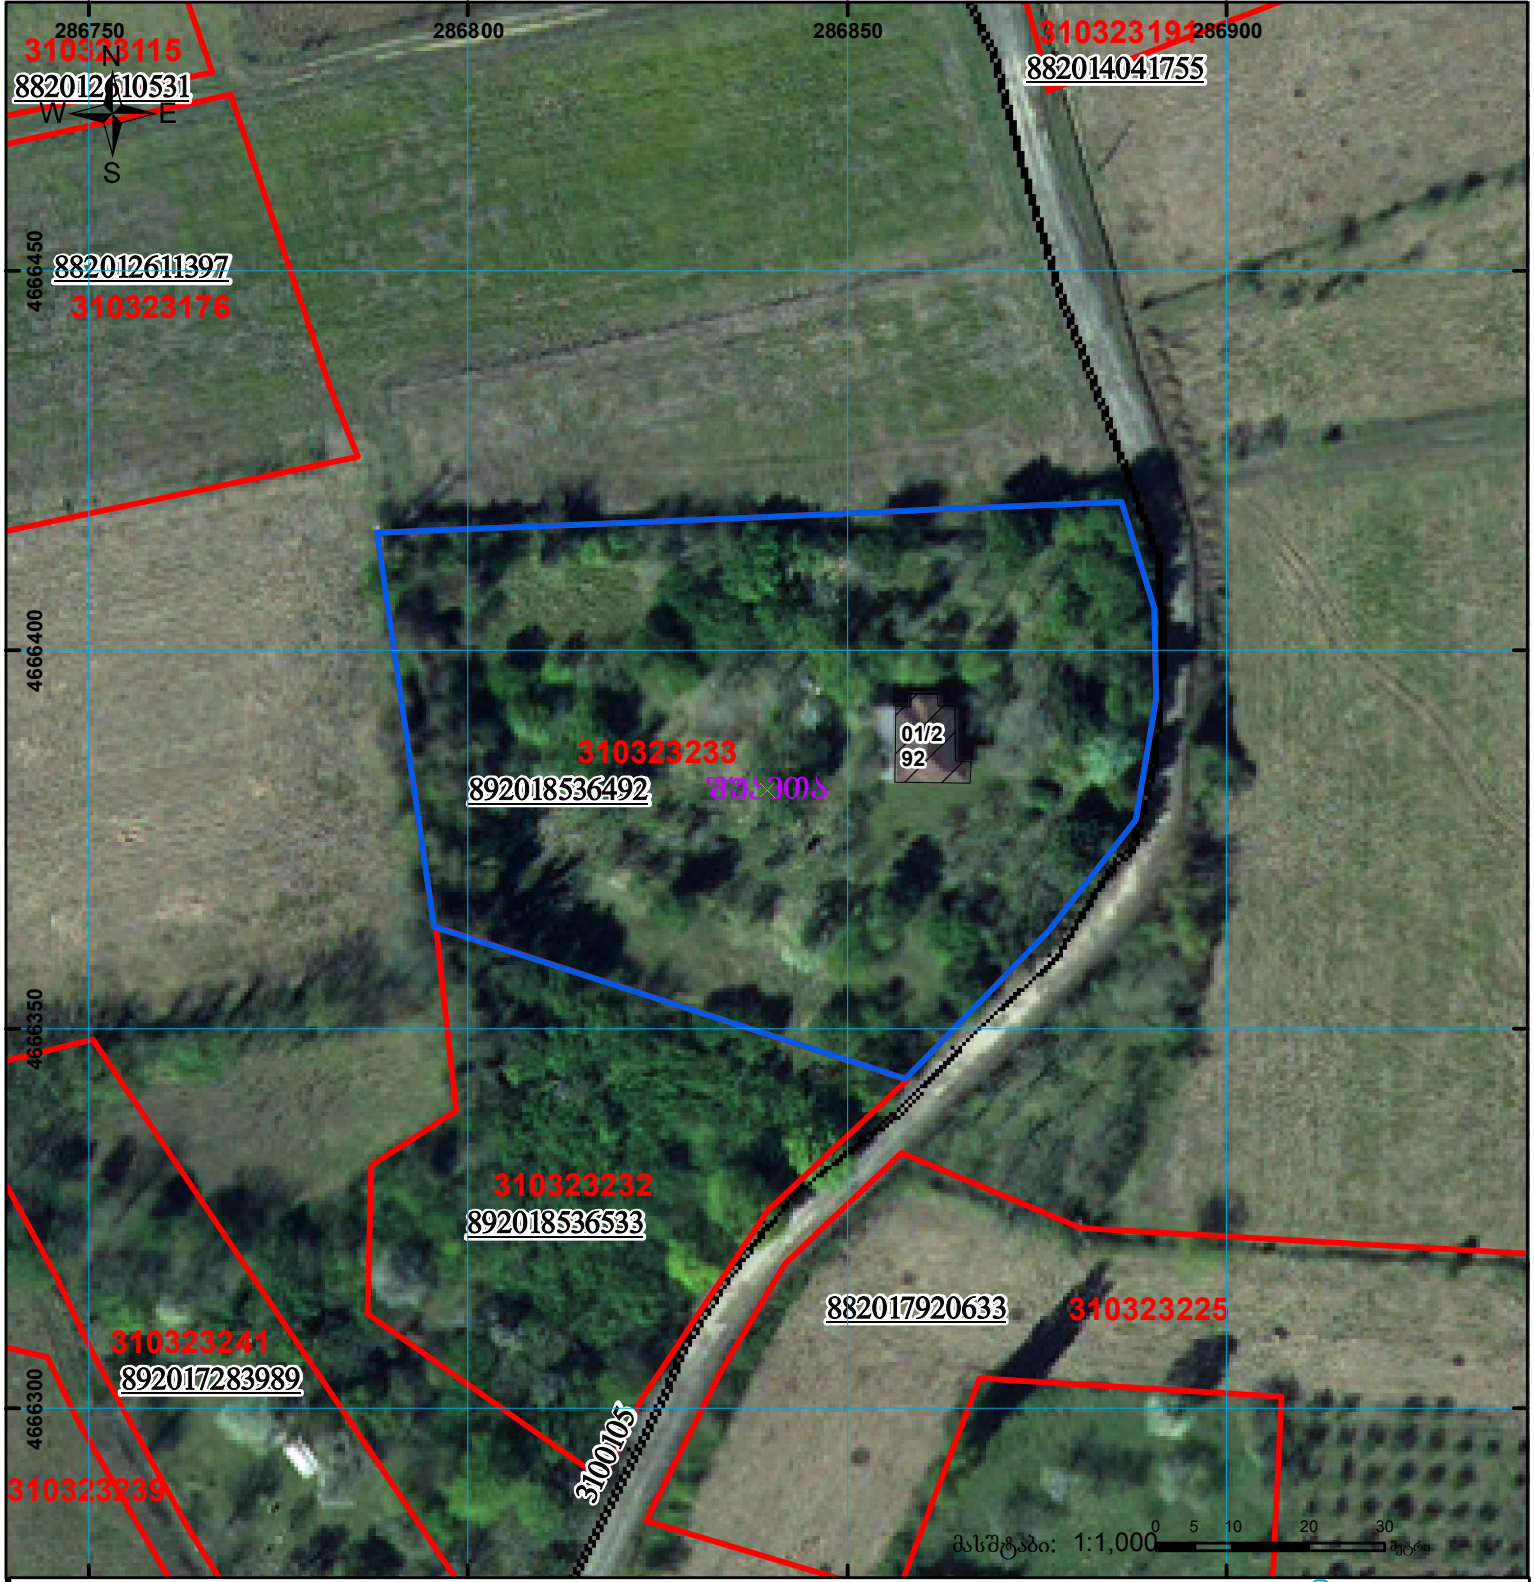

	შენიშნა-ნაგებობა, პირობითი ნომერი/სართულიანობა		ვალდებულება		სახობრივი ნაგებობა
	მიწის ნაკვეთის საკადასტრო საზღვარი		მშენებარე ნაგებობა		

00°0' 0.00"
 UTM (საერთაშორისო) სისტემის კოორდ.