




# საკადასტრო გეგმა

საჯარო რეგისტრის ეროვნული სააგენტო

საკადასტრო კოდი: **22.21.06.524**  
განცხადების ნომერი: **882023133354**  
მომზადების თარიღი: **24/02/2023**

ნაკვეთის დანიშნულება: **სასოფლო-სამეურნეო**  
ფართობი: **500 კვ.მ (WGS 84 / UTM zone 38N)**  
**500 კვ.მ (WGS 84 / UTM zone 37N)**

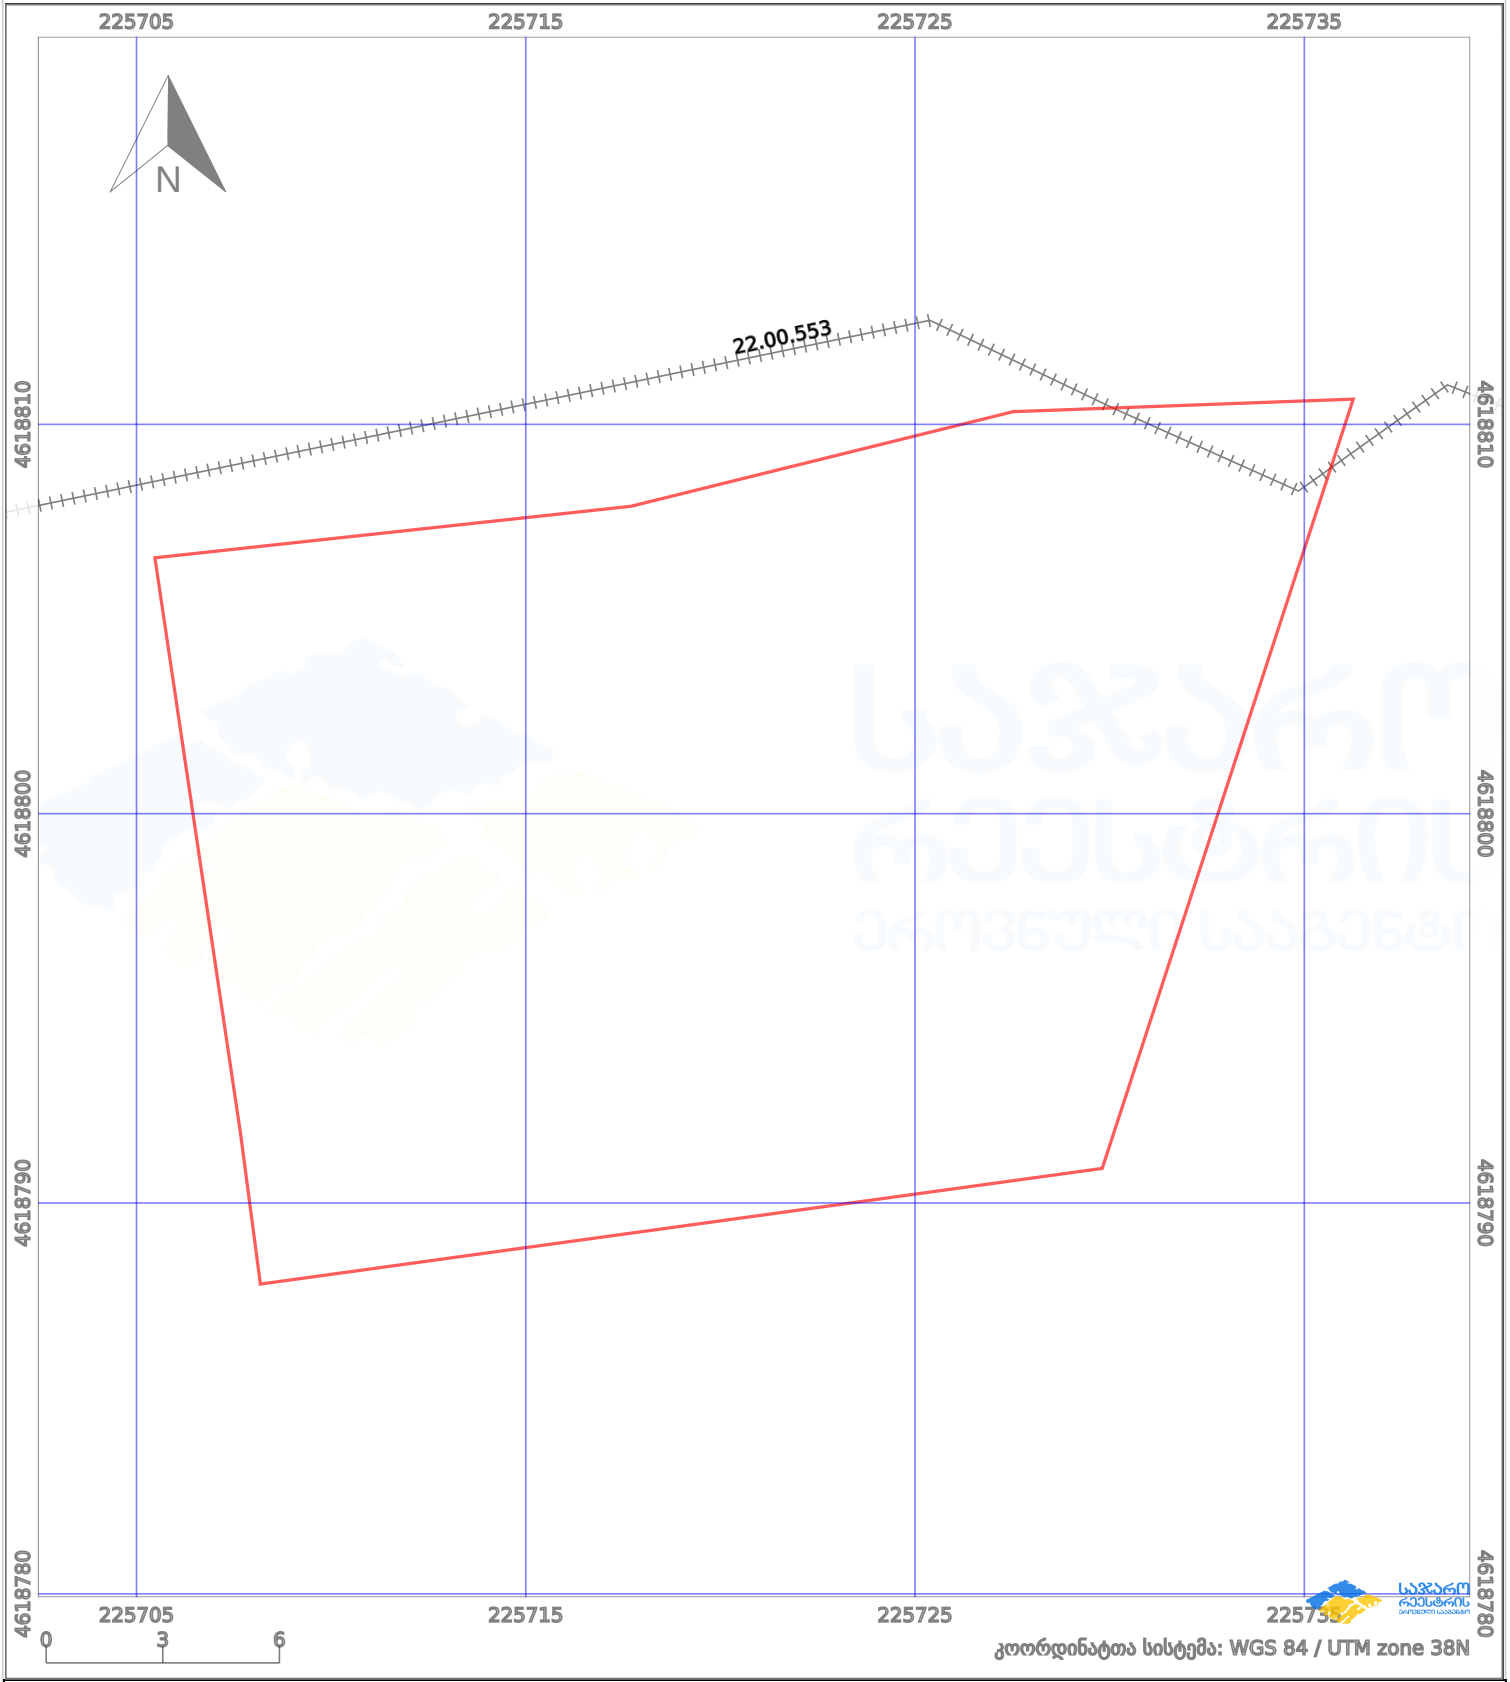

პირობითი აღნიშვნები:

	ნაკვეთის საზღვარი		მშენებარე ნაკებობა		აშენებული ნაკებობა		ქარსაფარი ზოლი
	საზომრივი ნაკებობა		ტყის ფონდი		ვალდებულება		