




საკადასტრო გეგმა

საჯარო რეესტრის ეროვნული
სააგენტო

საკადასტრო კოდი: 05.32.14.297
განცხადების ნომერი: 892024608583
მომზადების თარიღი: 29/10/2024

ნაკვეთის დანიშნულება: არასასოფლო სამეურნეო
ფართობი: 7907 კვ.მ (WGS 84 / UTM zone 38N)
7901 კვ.მ (WGS 84 / UTM zone 37N)

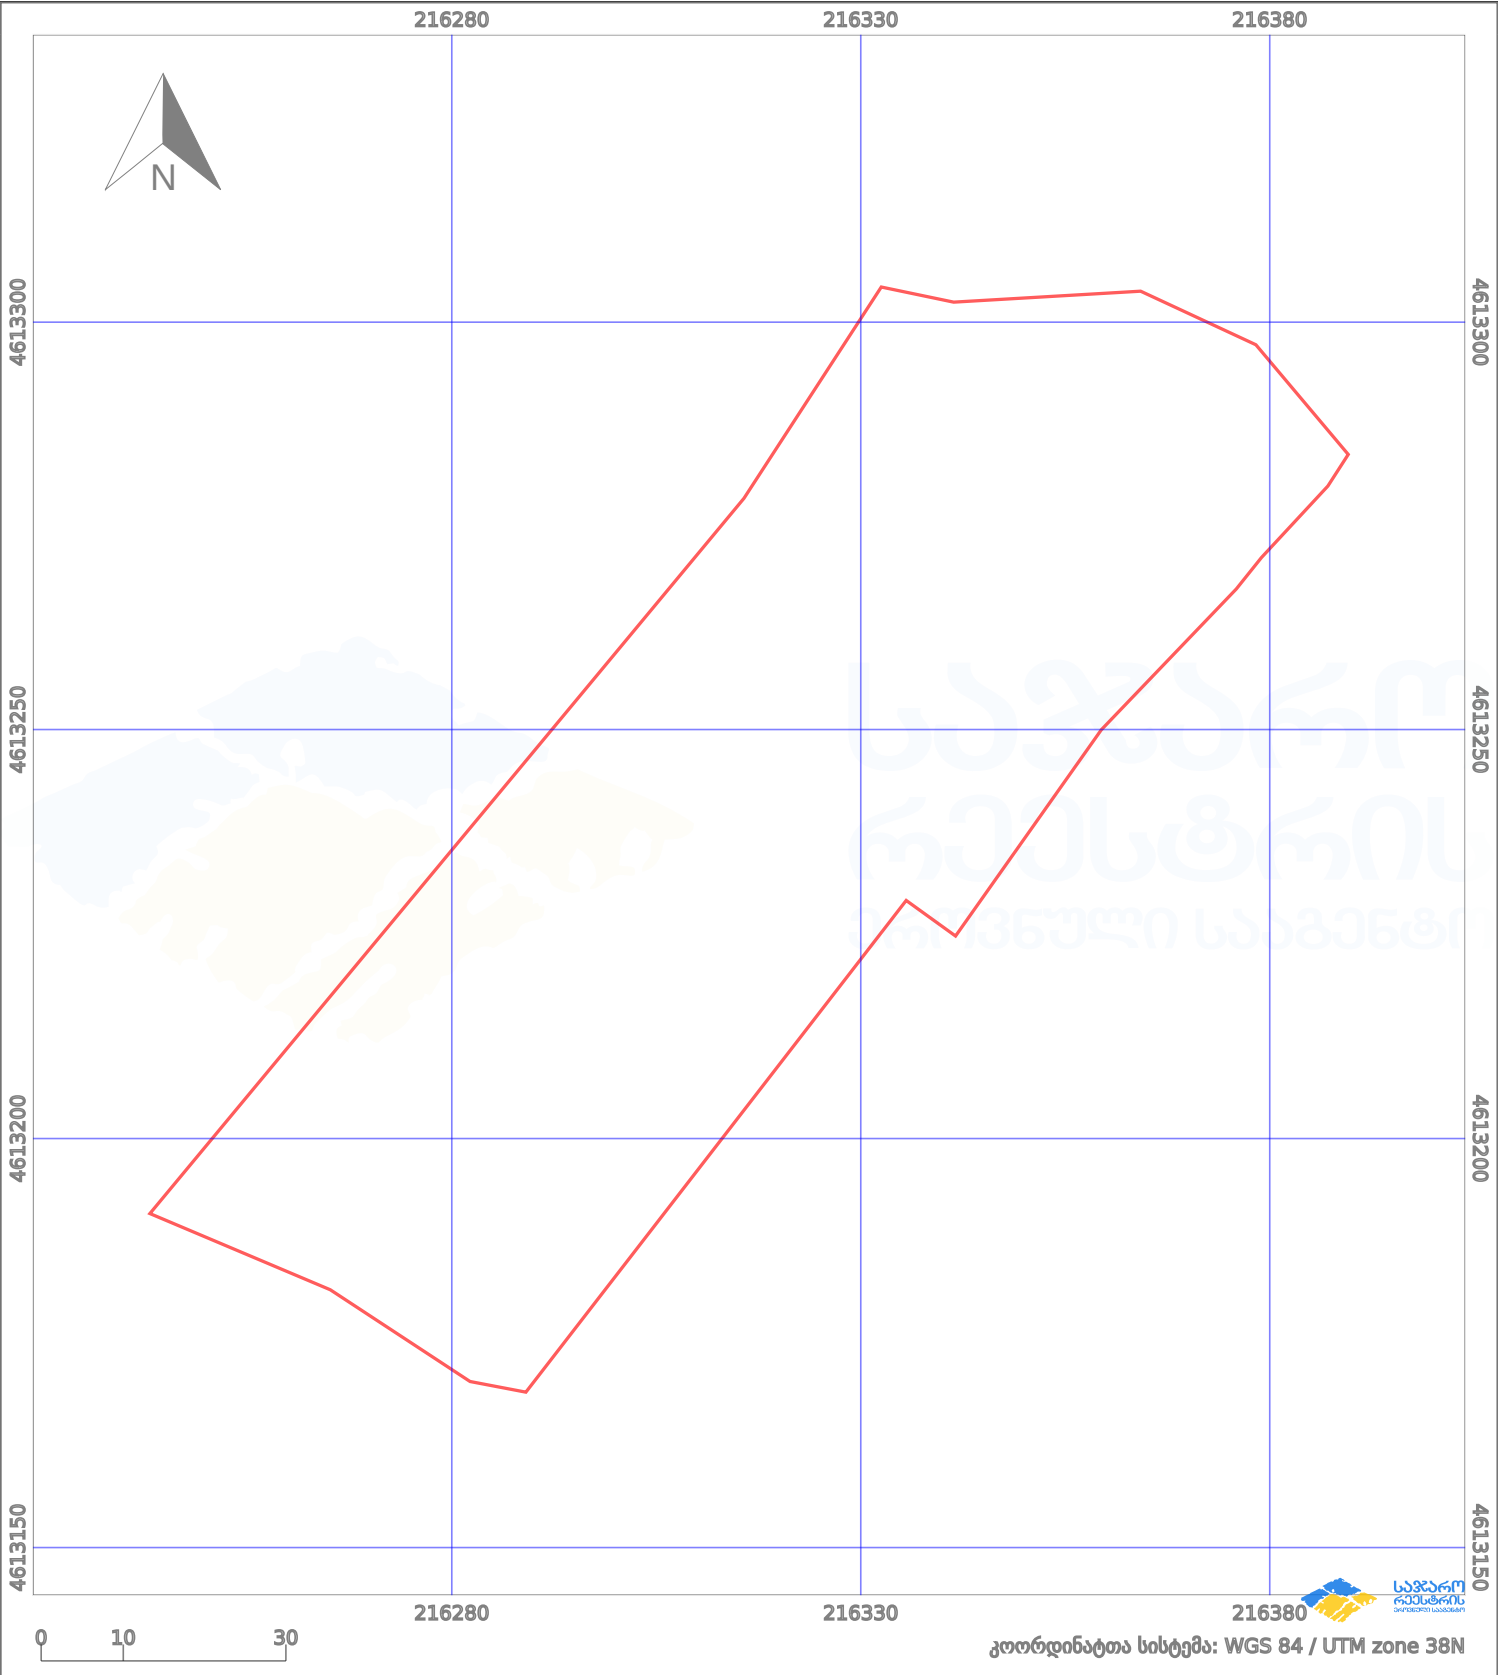

პირობითი აღნიშვნები:					
	ნაკვეთის საზღვარი		მშენებარე ნაგებობა		აშენებული ნაგებობა
	საზოგადოებრივი ნაგებობა		ტყის ფონდი		ვალდებულება
					მიწისქვეშა ნაგებობა
					ქარსაფარი ბოლი