



# საკადასტრო გეგმა

საჯარო რეესტრის ეროვნული  
სააგენტო

საკადასტრო კოდი: 72.11.11.358

ნაკვეთის დანიშნულება:


სასოფლო-სამეურნეო

განცხადების ნომერი: 882021841648

ფართობი:

427 კვ.მ (WGS 84 / UTM zone 38N)

მომზადების თარიღი: 14/03/2022

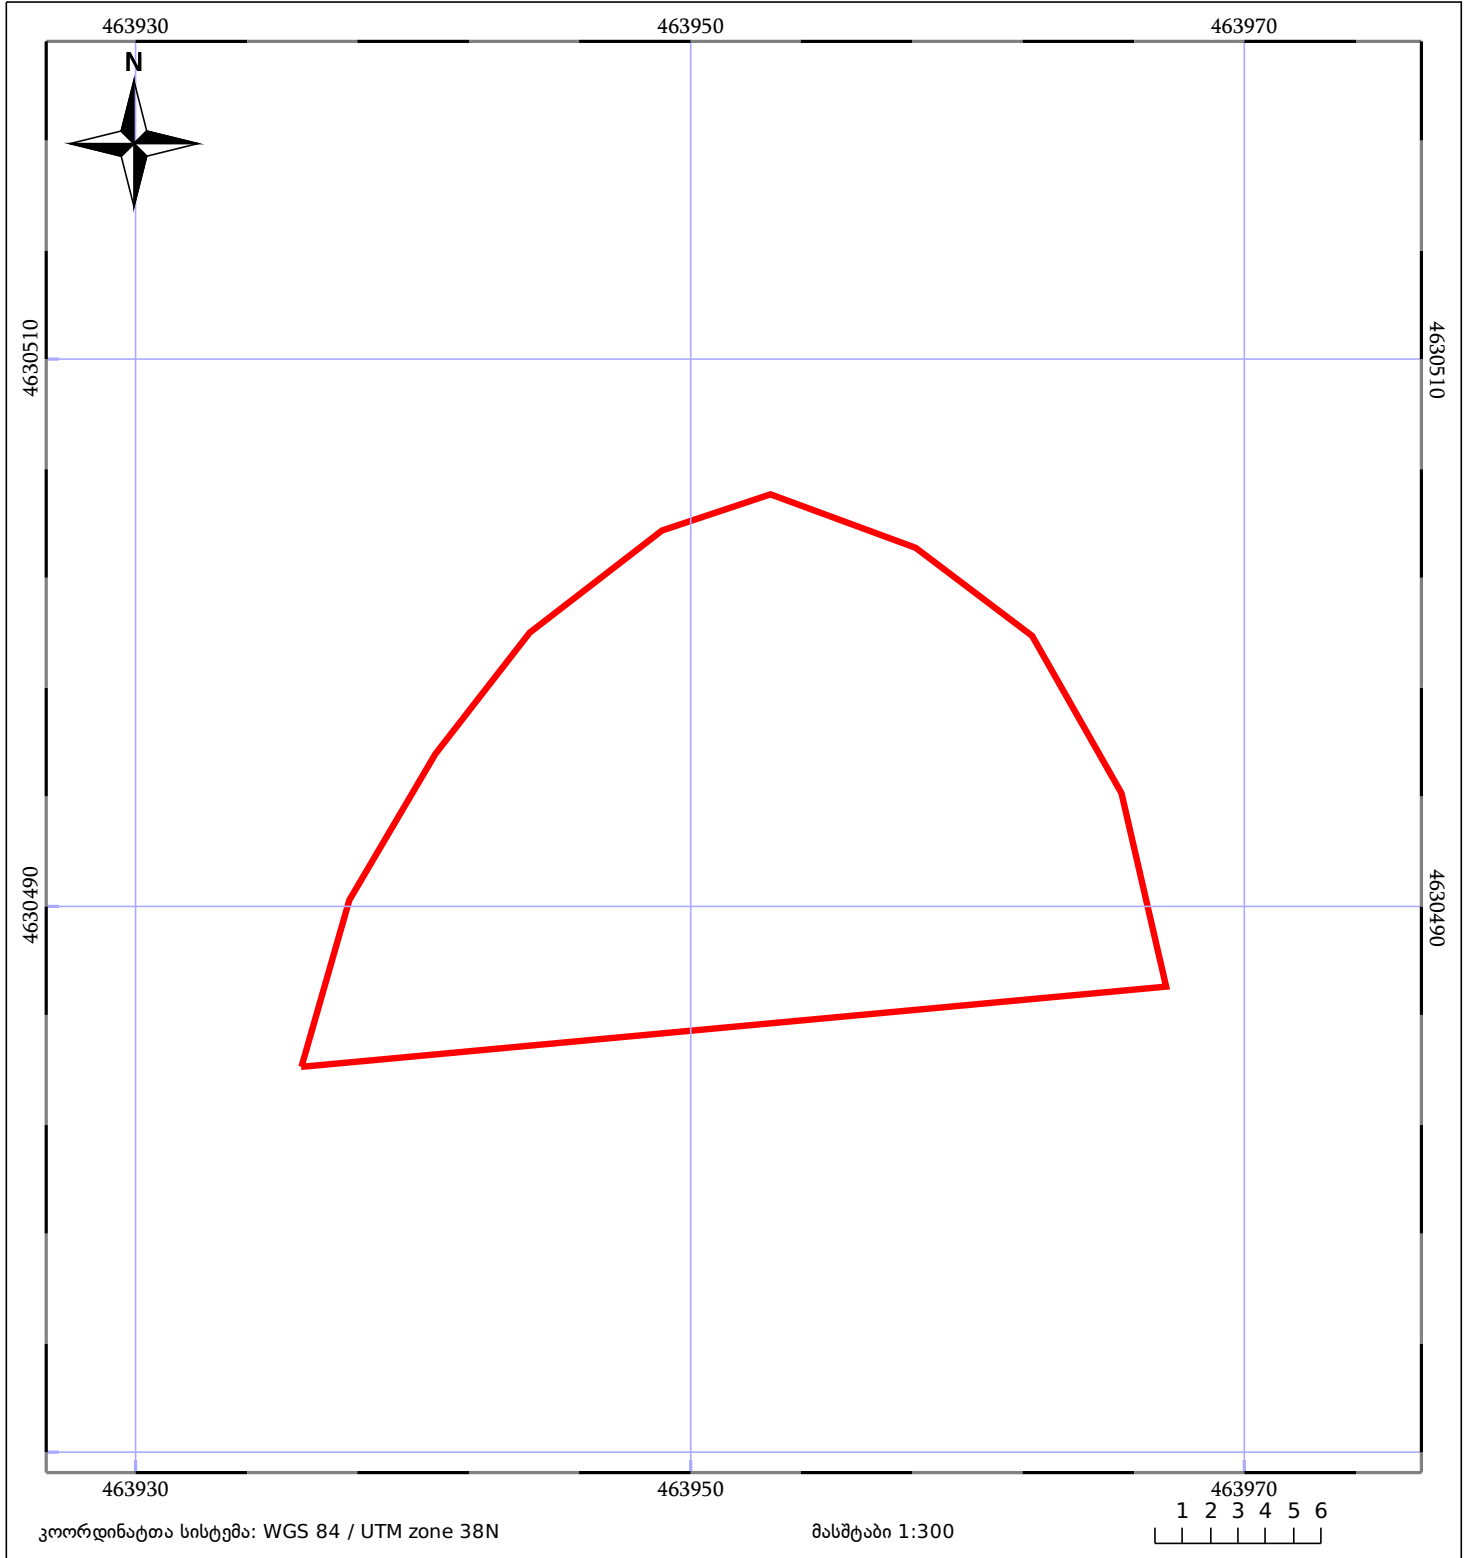

05/25 მშენებარე ნაკვეთობა	ნაკვეთის საკადასტრო საზღვარი	05/25 შენობა/ნაკვეთობა
ხაზობრივი ნაკვეთობა	ტყის ფონდი	ვალდებულება