



საკადასტრო გეგმა

საჯარო რეესტრის ეროვნული
სააგენტო

საკადასტრო კოდი:

67.17.47.1007

ნაკვეთის დანიშნულება:

სასოფლო-სამეურნეო(სახნავი)

განცხადების ნომერი:


882023220832

ფართობი:

18106 კვ.მ (WGS 84 / UTM zone 38N)

მომზადების თარიღი:

25/04/2023

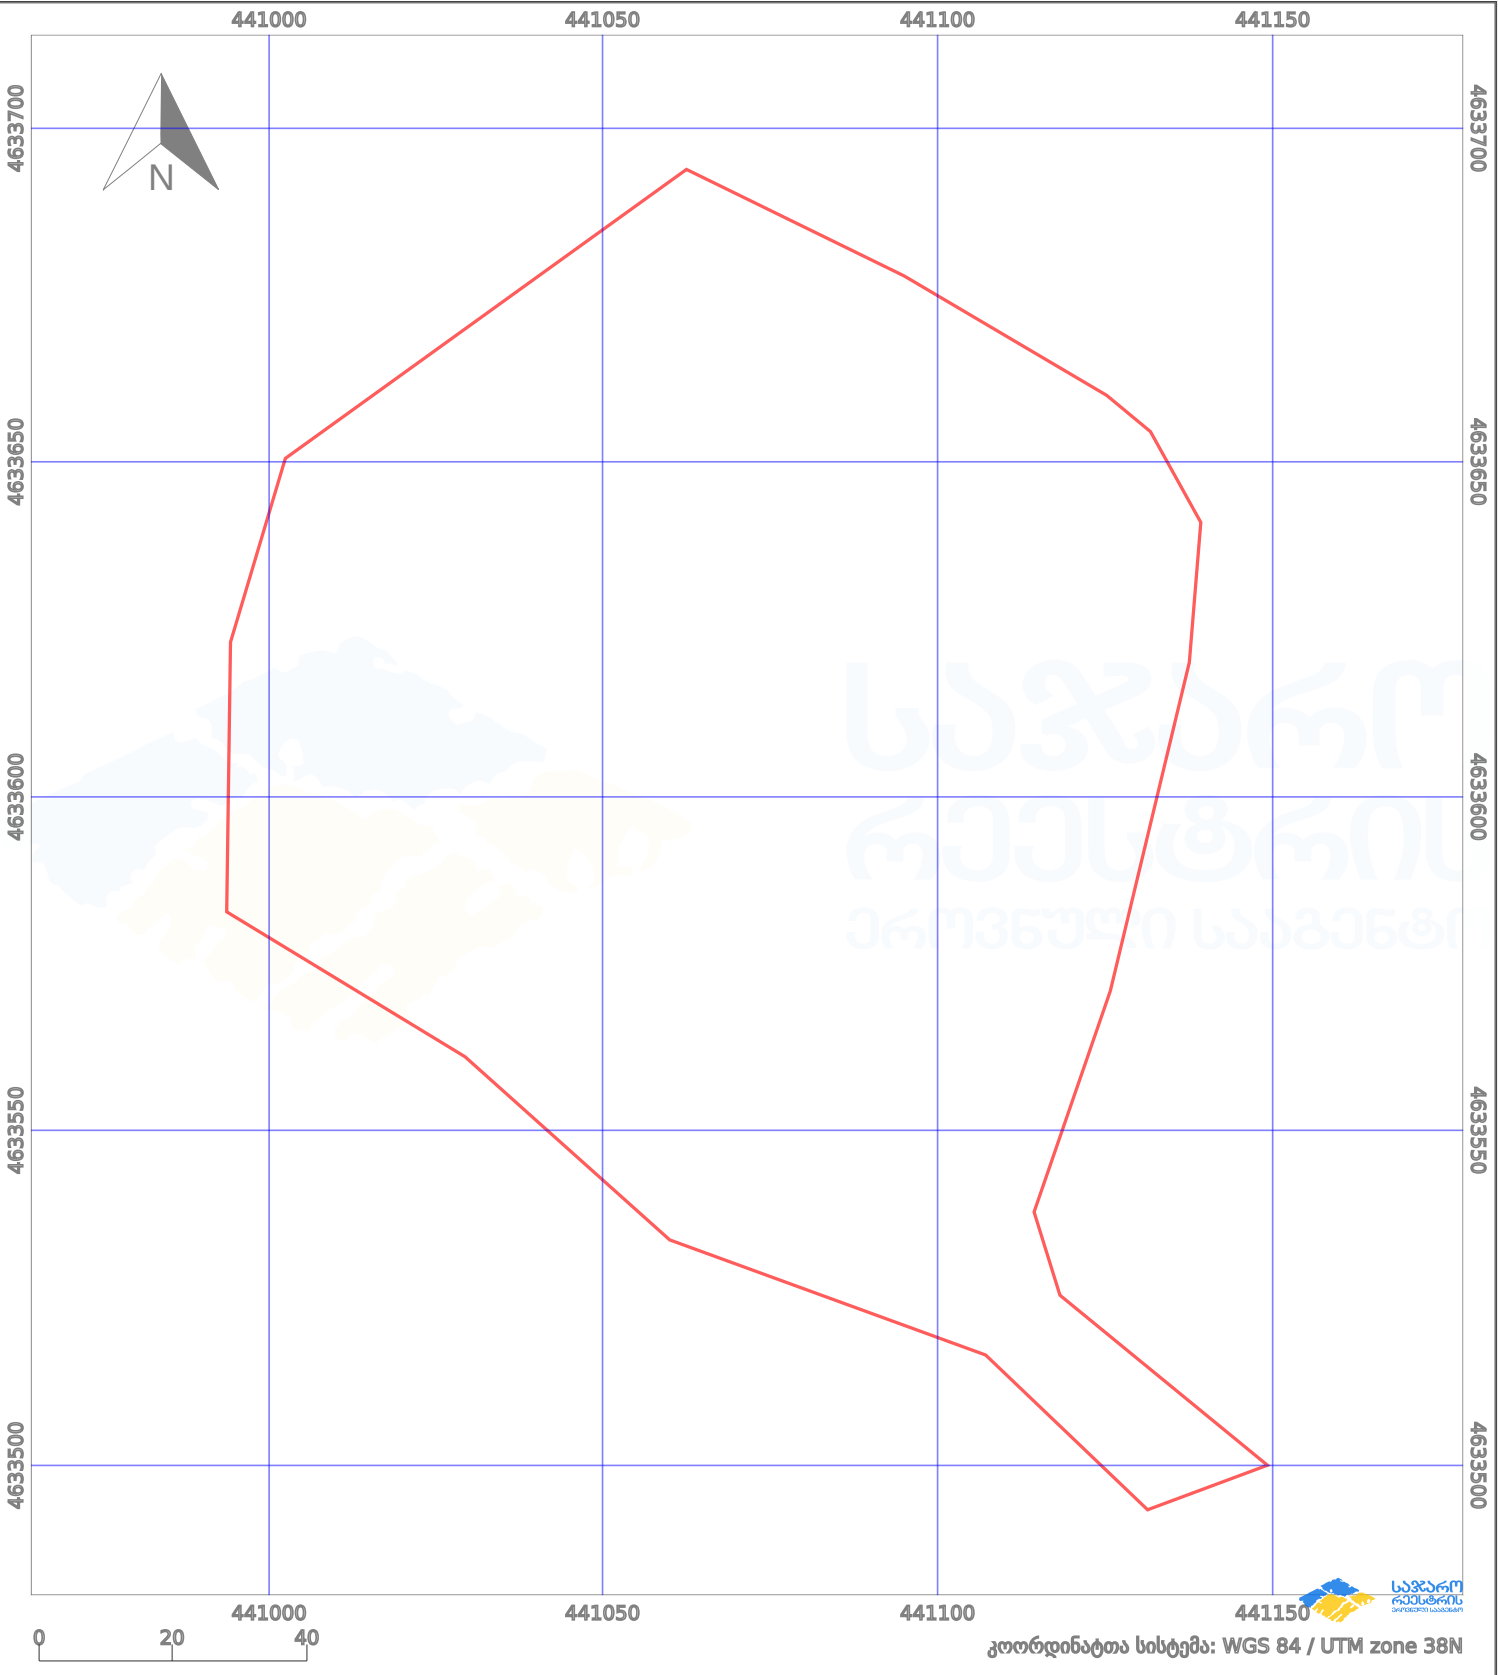

პირობითი აღნიშვნები:					
	ნაკვეთის საზღვარი		მშენებარე ნაგებობა		აშენებული ნაგებობა
	სამობრივი ნაგებობა		ტყის ფონდი		ქარსაფარი ზოლი
	საზღვარი ნაგებობა		ცის ფონდი		ვალდებულება