


მიწის ნაკვეთის საკადასტრო კოდი: 89 11 22 781  
 განცხადების რეგისტრაციის ნომერი: 882020271748  
 მიწის ნაკვეთის ფართობი: 1940 კვ.მ.  
 დანიშნულება:  
 მომზადების თარიღი: 10.06.20

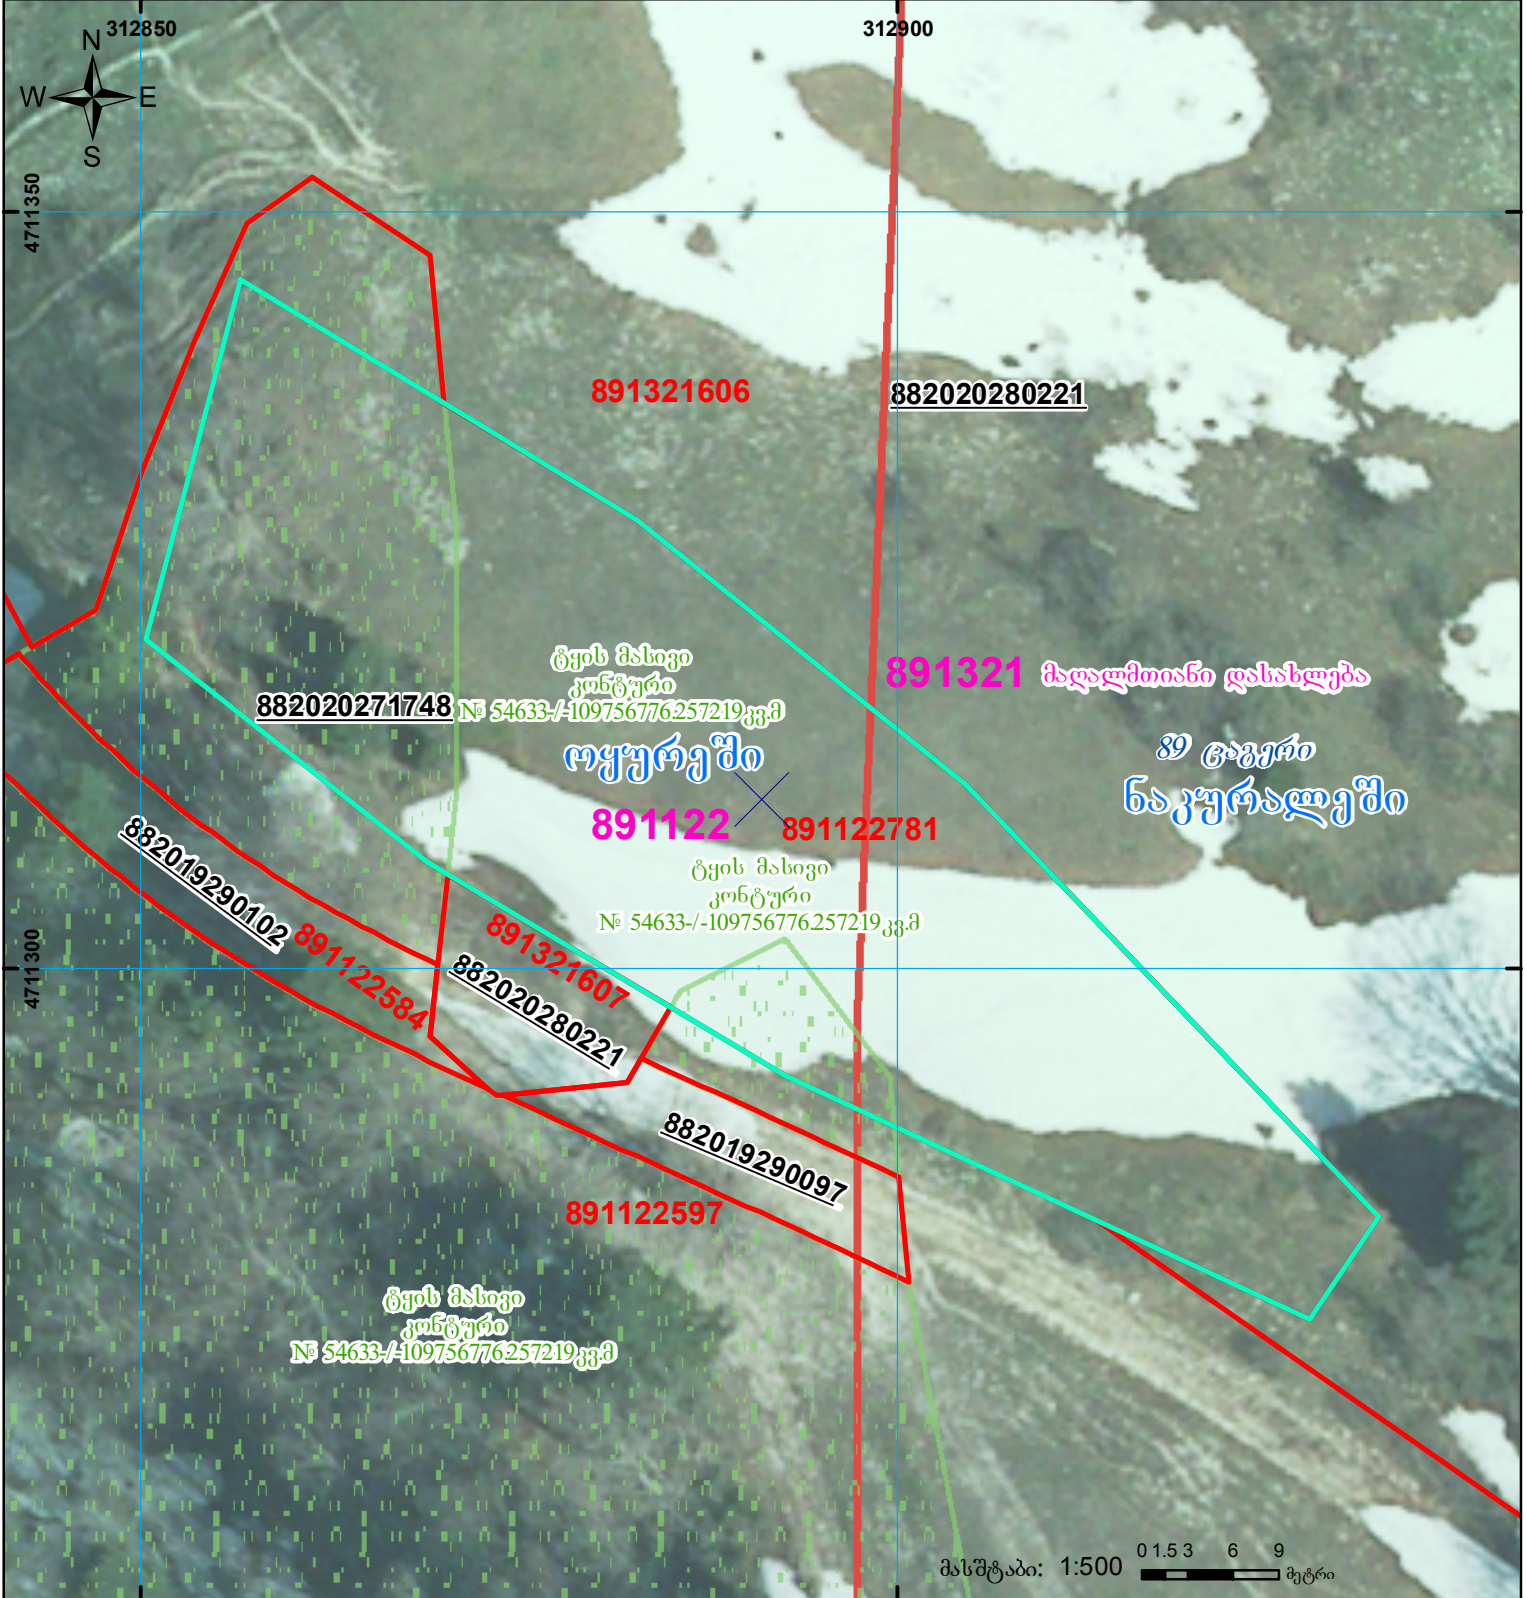

	შენიშნული ნაკვეთი, პირობითი ნომერი/სართულიანობა		კალდებულება		საზობრივი ნაკვეთი
	მიწის ნაკვეთის საკადასტრო საზღვარი		შენიშნული ნაკვეთი		

UTM (საერთაშორისო) სისტემის კოორდ.