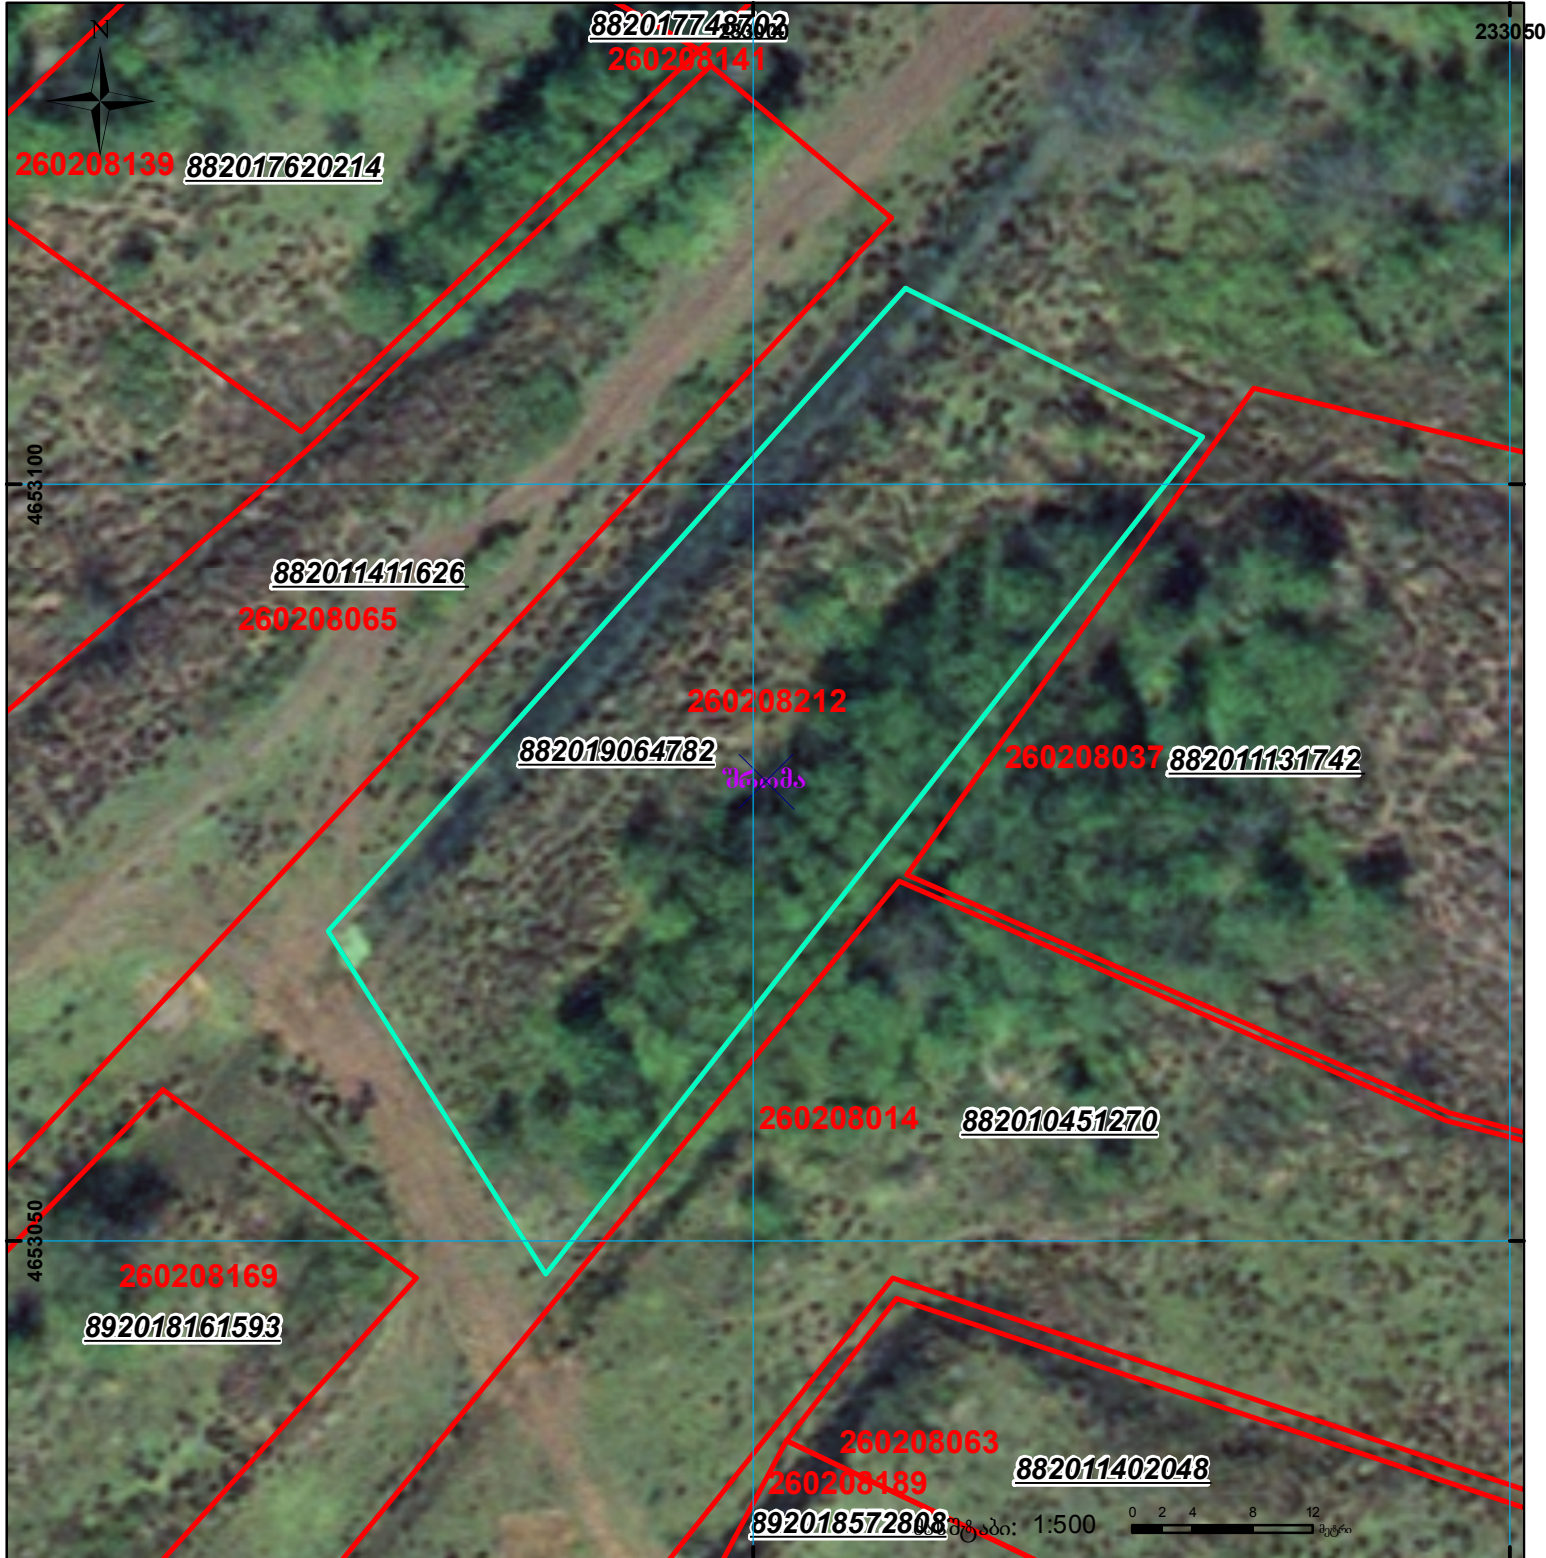
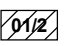

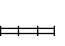




მიწის ნაკვეთის საკადასტრო კოდი:
 განცხადების რეგისტრაციის ნომერი:
 მიწის ნაკვეთის ფართობი:
 დანიშნულება:
 მომზადების თარიღი:

26 02 08 212
 882019064782
 1500 კვ.მ.

01.02.19



	შენიშნული ნაკვეთი, პირობითი ნომერი/სართულიანობა		კადასტრული ნაკვეთი		საზოგადოებრივი ნაკვეთი
	მიწის ნაკვეთის საკადასტრო საზღვარი		შეზღუდული ნაკვეთი		

სკალი: 1:500

0 2 4 8 12 მეტრი

00°0' UTM (საერთაშორისო) სისტემის კოორდ.