




საქართველოს იუსტიციის სამინისტრო
საჯარო რეგისტრის ეროვნული სააგენტო

საკადასტრო გეგმა

საჯარო რეგისტრის
ეროვნული სააგენტო

მიწის ნაკვეთის საკადასტრო კოდი: 01.72.14.003.700
განცხადების რეგისტრაციის ნომერი 82011000147
მიწის ნაკვეთის ფართობი: 1500 კვ.მ.
ღანძღვულება: სასოფლო-სამეურნეო
მომზადების თარიღი 05.01.11

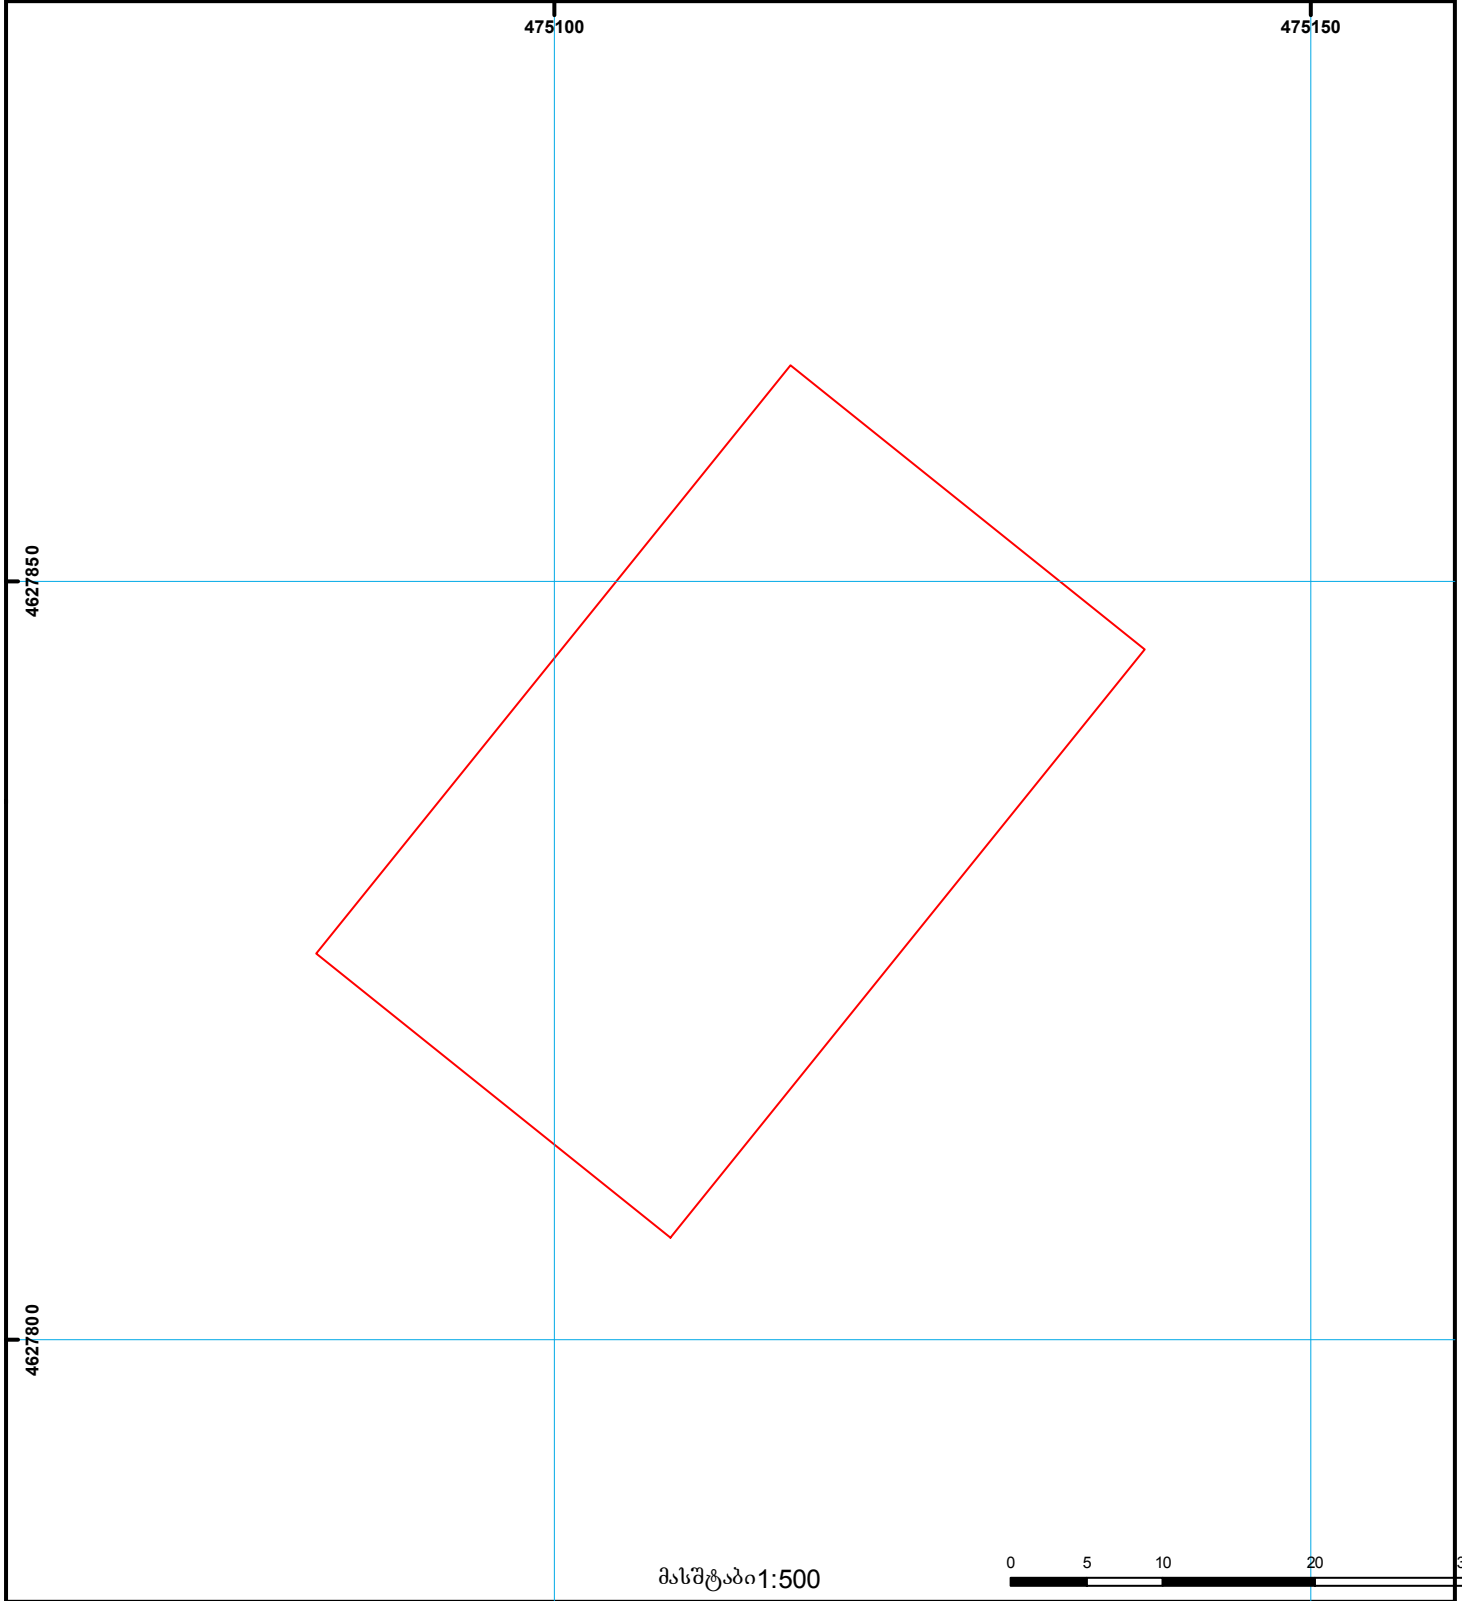

შენობა-ნაგებობა, პირობითი ნომერი/სართულიანობა	ვალდებულება	საზოგადოებრივი ნაგებობა	UTM (საერთაშორისო) სისტემის კოორდ.
მიწის ნაკვეთის საკადასტრო საზღვარი	მშენებარე ნაგებობა	მიწისქვეშა ნაგებობა	