




საკადასტრო გეგმა

საქართველოს რეესტრის ეროვნული სააგენტო

საკადასტრო კოდი: **01.14.16.008.073**
განცხადების ნომერი: **882021683296**
მომზადების თარიღი: **24/08/2021**

ნაკვეთის დანიშნულება: **არასასოფლო-სამეურნეო**
ფართობი: **46825 კვ.მ (WGS 84 / UTM zone 38N)**
ვალდებულების ფართობი: **244 კვ.მ (WGS 84 / UTM zone 38N)**

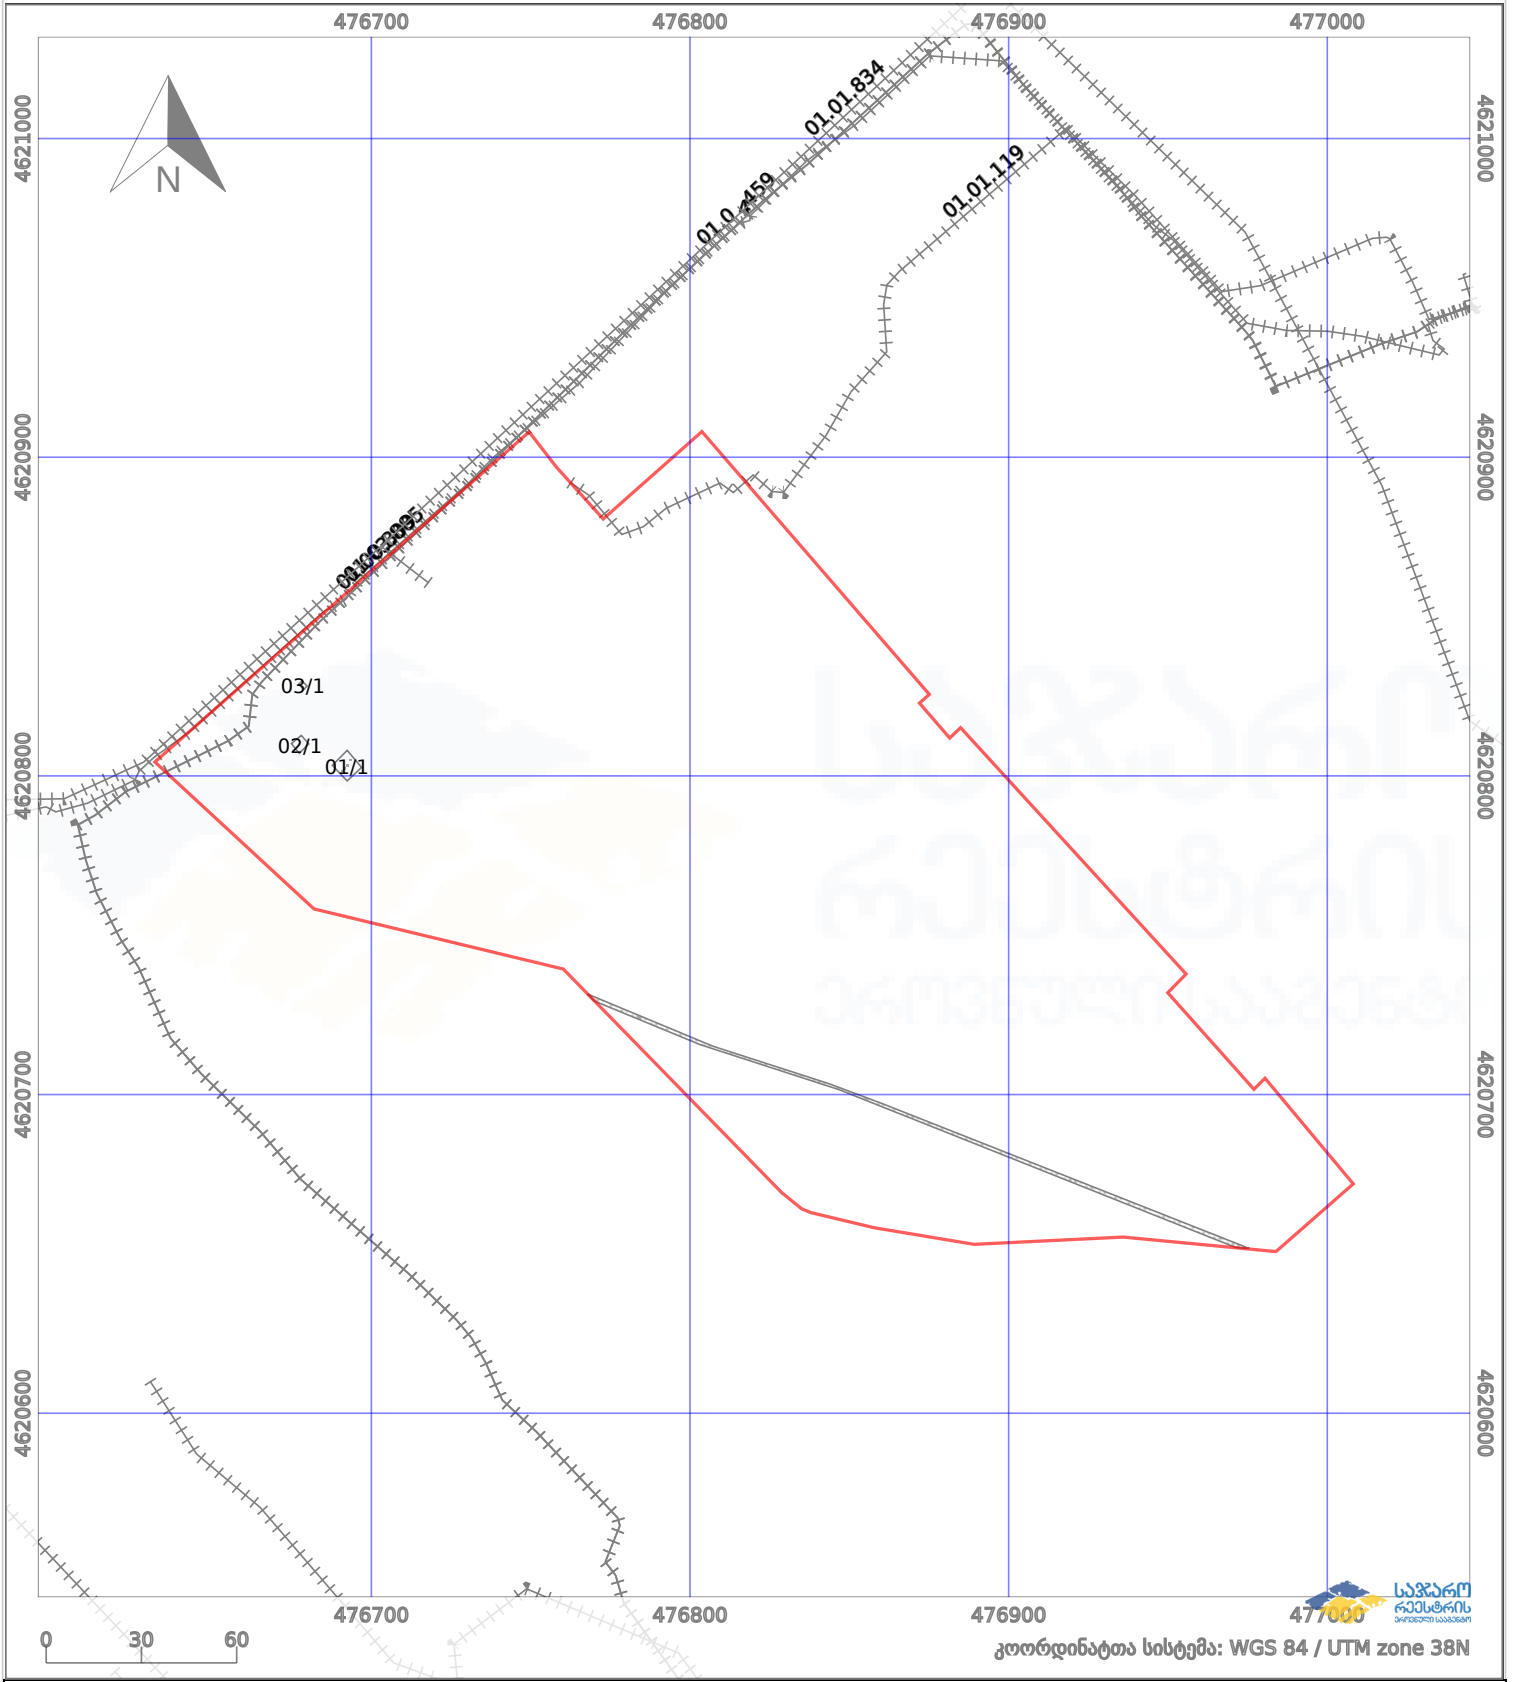

	ნაკვეთის საზღვარი		პირობითი აღნიშვნები: მშენებარე ნაგებობა		აშენებული ნაგებობა
	საზღვარი ნაგებობა		ტყის ფონდი		ვალდებულება